


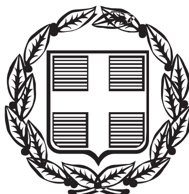

ΕΦΗΜΕΡΙΣ ΤΗΣ ΚΥΒΕΡΝΗΣΕΩΣ

ΤΗΣ ΕΛΛΗΝΙΚΗΣ ΔΗΜΟΚΡΑΤΙΑΣ

ΤΕΥΧΟΣ ΤΕΤΑΡΤΟ **Αρ. Φύλλου 702**

29 Ιουνίου 2005

ΑΠΟΦΑΣΕΙΣ

Αριθ. 7610

Καθορισμός ορίων αιγιαλού, παραλίας στη θέση «Βάρδια έως Καραβοστάσι», νήσου Φολεγάνδρου.

Ο ΓΕΝΙΚΟΣ ΓΡΑΜΜΑΤΕΑΣ
ΠΕΡΙΦΕΡΕΙΑΣ ΝΟΤΙΟΥ ΑΙΓΑΙΟΥ

Έχοντας υπόψη:

1. Τις διατάξεις του ν. 2971/2001 (ΦΕΚ 285/τ.Α/ 19.12.2001) «περί αιγιαλού και παραλίας».

2. Τις διατάξεις του ν.δ. 439/1970 «περί συμπληρώσεως των διατάξεων περί αιγιαλού».

3. Τις διατάξεις του 3200/1955 «περί διοικητική αποκέντρωσης», όπως αυτές τροποποιήθηκαν και ισχύουν σήμερα.

4. Τις διατάξεις του άρθρου 19 παραγρ. 5 ν. 2344/1995, του άρθρου 52 παρ. 6 ν. 2218/1994, του άρθρου 4 παρ. 7 του ν. 2240/1994, δυνάμει των οποίων αρμοδιότητες του Υπουργείου Οικονομικών που είχαν μεταβιβασθεί στους Νομάρχες, ανήκουν στον Περιφερειακό Δ/ντή, σε συνδυασμό με αυτές του άρθρου 14 παρ. 2 του ν. 2399/1996 με τις οποίες προβλέπεται η κατάργηση των θέσεων των Περ/κών Δ/ντών, οι αρμοδιότητες πλέον του οποίου περιήλθαν στο Γενικό Γραμματέα της Περιφέρειας και ασκούνται από τον αναπληρωτή Περ/κό Δ/ντή.

5. Τις διατάξεις του τετάρτου εδαφίου της παρ. 2 του άρθρου 1 και της παρ. 6 του ιδίου άρθρου του ν. 2503/ 1997 Διοίκηση, οργάνωση, στελέχωση της Περιφέρειας, ρύθμιση θεμάτων για την Τοπική Αυτοδιοίκηση και άλλες διατάξεις» (ΦΕΚ 107/Α), σύμφωνα με τις οποίες οι Περιφερειακές Υπηρεσίες του Υπουργείου Οικονομικών, που συγκροτούσαν την Περιφερειακή Διοίκηση του Νομού ή της Νομαρχίας, δεν υπήχθησαν στην ενιαία οργανική μονάδα της Περιφέρειας, ούτε καταργήθηκαν αλλά αποτελούν από 1.9.1997, Υπηρεσίες του Υπουργείου Οικονομικών.

6. Το υπ' αριθμ. 28979/31.7.1997 έγγραφο της Δ/νσης Διοίκησης του Υπουργείου Εσωτερικών, Δημ. Διοίκησης και Αποκέντρωσης, σύμφωνα με το οποίο οι αρμοδιότητες του Γενικού Γραμματέα της Περιφέρειας σε θέματα Υπηρεσιών του Υπουργείου Οικονομικών, μεταφέρονται από 1.9.1997 στον Υπουργό Οικονομικών.

7. Την υπ' αριθμ. 14650/Δ10Ε85/17.3.2004 (ΦΕΚ 519/ τ.Β΄/17.3.2003), κοινή απόφαση του Πρωθυπουργού και Υπουργού Οικονομίας και Οικονομικών «περί καθορισμού αρμοδιοτήτων των Υφυπουργών Οικονομίας και Οικονομικών, οι οποίες αφορούν αρμοδιότητες που περιέρχονται κατά των ανωτέρω, στους Γενικούς Γραμματείς Περιφερειών».

8. Το άρθρο 46 παρ. 21 του ν. 3220/2004, «Μέτρα αναπτυξιακής και κοινωνικής πολιτικής-αντικειμενοποίηση του φορολογικού ελέγχου κ.α διατάξεις (ΦΕΚ 15/Α/ 28.1.2004.

9. Τη υπ' αριθμ. 1030067/296/Α006/7.4.2004, εγκύκλιο, της Δ/νσης Οργάνωσης του Υπουργείου Οικονομίας και Οικονομικών.

10. Την από 25.10.2004 έκθεση της επιτροπής καθορισμού των ορίων αιγιαλού, παραλίας, στην περιοχή «Βάρδια έως Καραβοστάσι», νήσου Φολεγάνδρου και το τοπογραφικό και υψομετρικό διάγραμμα, το οποίο συντάχθηκε το 1995 από τον Ε. Ουρανό, τοπογράφο μηχανικό της υπηρεσίας Κτηματολογίου και χαρτογραφήσεων του Υπουργείου ΠΕ.ΧΩ.Δ.Ε. σε επτά (7) πινακίδες σε κλίμακα 1:500, το οποίο ενημερώθηκε τον Μάρτιο του 2004 από τον Τοπογράφο Μηχανικό Εμμανουήλ Βαρσαμή και το οποίο ελέγχθηκε για την ακρίβεια της αποτύπωσης και θεωρήθηκε στις 25.10.2004 από τον Απόστολο Σαββόπουλο, πολιτικό μηχανικό του Επαρχείου Θήρας.

11. Το υπ' αριθμ. 544.5/503/05/15.4.2005 έγγραφο του Γενικού Επιτελείου Ναυτικού, αποφασίζουμε:

Επικυρώνουμε την από 25.10.2004 έκθεση της κατά το άρθρο 3 του ν. 2971/2001 αρμόδιας επιτροπής για τη χάραξη των ορίων αιγιαλού και παραλίας στη θέση «Βάρδια έως Καραβοστάσι», νήσου Φολεγάνδρου, καθώς και το τοπογραφικό και υψομετρικό διάγραμμα, το οποίο συντάχθηκε το 1995 από τον Ε. Ουρανό, τοπογράφο μηχανικό της Υπηρεσίας Κτηματολογίου και Χαρτογραφήσεων του Υπουργείου ΠΕ.ΧΩ.Δ.Ε. σε επτά (7) πινακίδες σε κλίμακα 1:500, το οποίο ενημερώθηκε τον Μάρτιο του 2004 από τον Τοπογράφο Μηχανικό Εμμανουήλ Βαρσαμή και το οποίο ελέγχθηκε για την ακρίβεια της αποτύπωσης και θεωρήθηκε στις 25.10.2004 από τον Απόστολο Σαββόπουλο, πολιτικό μηχανικό του Επαρχείου Θήρας.

Στο τοπογραφικό αυτό διάγραμμα καθορίσθηκε η οριογραμμή του αιγιαλού με κόκκινη συνεχή πολυγωνική γραμμή, με στοιχεία 1, 2, 3, ...50, 51, 52.

Η οριογραμμή της παραλίας με κίτρινη συνεχή πολυγωνική γραμμή και στοιχεία 1΄, 2΄, 3΄, ...50΄, 51΄, 52΄.

Η παρούσα απόφαση με την έκθεση της επιτροπής και το τοπογραφικό διάγραμμα να δημοσιευθούν στην Εφημερίδα της Κυβερνήσεως.

Ερμούπολη, 7 Ιουνίου 2005

Ο Γενικός Γραμματέας Περιφέρειας
ΧΑΡΑΛΑΜΠΟΣ ΚΟΚΚΙΝΟΣ

ΕΚΘΕΣΗ ΕΠΙΤΡΟΠΗΣ ΕΠΑΝΑΚΑΘΟΡΙΣΜΟΥ
ΤΩΝ ΟΡΙΩΝ ΤΟΥ ΑΙΓΙΑΛΟΥ
(ΑΡΘΡΟ 3 ν. 2971/19.12.2001)

Για τον καθορισμό των ορίων του αιγιαλού στη θέση «Βάρδια έως Καραβοστάσι», νήσου Φολεγάνδρου.

Στη Φολέγανδρο, σήμερα 25.10.2004, οι υπογεγραμμένοι:

1. ΣΤΕΛΙΟΣ ΣΕΖΕΝΙΑΣ, Προϊστάμενος της Κτηματικής Υπηρεσίας Ν. Κυκλάδων, ως Πρόεδρος,

2. ΑΠΟΣΤΟΛΗΣ ΣΑΒΒΟΠΟΥΛΟΣ, Πολιτικός Μηχανικός του Επαρχείου Θήρας, ως μέλος,

3. ΑΠΟΣΤΟΛΟΣ ΡΕΦΕΝΕΣ, Λιμενάρχης Ίου, ως μέλος,

Τα μέλη της Επιτροπής:

4. ΔΗΜΗΤΡΙΟΣ ΜΠΟΥΝΤΟΥΡΗΣ, Διευθυντής της Διεύθυνσης Πολεοδομίας Νομαρχιακής Αυτοδιοίκησης Ν. Κυκλάδων και

5. ΕΜΜΑΝΟΥΗΛ ΚΑΛΑΒΡΟΣ, Διευθυντής Χωροταξίας και Περιβάλλοντος της Γενικής Γραμματείας Περιφέρειας Ν. Αιγαίου αν και προσκλήθηκαν με τηλεφωνική πρόσκληση του προέδρου, δεν παρευρέθηκαν,

αποτελούντες την επιτροπή καθορισμού των ορίων του αιγιαλού δυνάμει του άρθρου 3 του ν. 2971/19.12.2001, μεταβήκαμε επί τόπου στην προαναφερθείσα περιοχή και

Λαβόντες υπόψη:

1 .Το έγγραφο της Υπηρεσίας Κτηματολογίου και Χαρτογραφήσεων Ελλάδος του Υ.ΠΕ.ΧΩ.Δ.Ε. καθώς και το αίτημα της Κοινότητας Φολεγάνδρου, με τα οποία ζητείται ο καθορισμός αιγιαλού στην εν λόγω θέση.

2. Το τοπογραφικό και υψομετρικό διάγραμμα, το οποίο συντάχθηκε το 1995 από τον Ε. Ουρανό, τοπογράφο μηχανικό της υπηρεσίας Κτηματολογίου και χαρτογραφήσεων του Υπουργείου ΠΕ.ΧΩ.Δ.Ε. σε επτά (7) πινακίδες σε κλίμακα 1:500, το οποίο ενημερώθηκε τον Μάρτιο του 2004 από τον Τοπογράφο Μηχανικό Εμμανουήλ Βαρσαμή και το οποίο ελέγχθηκε για την ακρίβεια της αποτύπωσης και θεωρήθηκε στις 25.10.2004 από τον Απόστολο Σαββόπουλο, πολιτικό μηχανικό του Επαρχείου Θήρας.

3. Τις διατάξεις του ν. 2971/2001 «Αιγιαλός, παραλία και άλλες διατάξεις», όπως αυτός ισχύει και τον ν. 1337/1983 καθώς και την προς αυτόν σχετική Δικαστηριακή και Διοικητική Νομολογία.

4. Το υπ' αριθμ. 544.5/910/01/26.11.2001 έγγραφο του Γενικού Επιτελείου Ναυτικού καθώς επίσης και τη συνημμένη σε αυτό αναφορά του τοπογράφου Μηχανικού της Υδρογραφικής Υπηρεσίας Αυγουστή Κονδύλη.

5. Την από επιτόπια μετάβαση σχηματισθείσα αντίληψη περί του πλάτους της βρεχόμενης ζώνης της ξηράς και τα στοιχεία καθορισμού αιγιαλού και παραλίας, που προβλέπονται από το άρθρο 9 του ν. 2971/2001 και ειδικότερα:

Α. Το συνολικό μήκος της ακτής είναι 1800 μ. και αποτελείται

1. Από τα κρηπιδώματα του λιμένα Φολεγάνδρου μήκους 100 μ.

2. Από βραχώδη πρανή με μικρές κλίσεις και ύψη στέψης, που κυμαίνονται από 6 έως 8 μ., μήκους 800 μ.

3. Από βραχώδη πρανή με μεγάλες κλίσεις και ύψη στέψης που κυμαίνονται από 10-25 μ., μήκους 500 μ.

4. Από χαλαρά ιζήματα (κροκάλες) που έχουν προκύψει από την αποσάθρωση-διάβρωση μητρικών πετρωμάτων της ακτής και έχουν εύρος που κυμαίνονται από 8 έως 28 μ. και υψόμετρα αυχένα από 1 έως 3 μ.

Β. Της ακτής συνεχόμενες εκτάσεις είναι πεδινές στο τμήμα, που βρίσκεται εντός του ορίου του οικισμού, με πυκνή δόμηση. Για το τμήμα που βρίσκεται εκτός των ορίων του οικισμού η έκταση είναι λοφώδης και αραιοδομημένη.

Γ. Δεν υπάρχουν παράκτιοι φυσικοί πόροι.

Δ. Η περιοχή προσβάλλεται από ανέμους νοτιοανατολικούς, όχι ισχυρούς, γιατί είναι προστατευμένη επειδή βρίσκεται μέσα σε υπήνεμο κόλπο.

Ε. Η μορφολογία του πυθμένα κατά το μεγαλύτερο μέρος της, είναι βραχώδης, με μικρές κλίσεις και μέγιστο βάθος 10 μ., όπως προκύπτει από το χάρτη 1:5000 της ΓΥΣ.

Στ. Ο τομέας ανάπτυξης κυματισμού σε σχέση με το μήκος της ακτής, είναι μικρός διότι παρεμβάλλονται βραχονησίδες και τεχνικά έργα (λιμένα Φολεγάνδρου).

Ζ. Στη περιοχή υπάρχει ο λιμένας Φολεγάνδρου, ο οποίος νόμιμα υφίσταται.

Η. Τμήμα της περιοχής βρίσκεται εντός του οικισμού Καραβοστάσι και για την εκτός σχεδίου περιοχή υπάρχει ΖΟΕ, που έχει δημοσιευθεί στο ΦΕΚ 402/Δ/17.5.2002.

Ι. Δεν υπάρχουν καταγεγραμμένα δημόσια κτήματα στην περιοχή με άμεση γειτνίαση με την παράκτια ζώνη.

Κ. Δεν υπάρχει κτηματολόγιο στη νήσο Φολέγανδρο.

Λ. Δεν υπάρχει θεσμοθετημένη ζώνη natura, αποφασίζουμε:

1. Καθορίζουμε επί του ανωτέρω τοπογραφικού διαγράμματος

Α. Τα όρια του αιγιαλού με κόκκινη συνεχή πολυγωνική γραμμή και με στοιχεία 1, 2, 3, ...0, 51, 52.

Β. Τα όρια της παραλίας με κίτρινη συνεχή πολυγωνική γραμμή και με στοιχεία 1΄, 2΄, 3΄,...........50΄, 51΄, 52΄.

Η Επιτροπή

Ο Πρόεδρος	Τα Μέλη
ΣΤΕΛΙΟΣ ΣΕΖΕΝΙΑ	ΑΠΟΣΤΟΛΟΣ ΣΑΒΒΟΠΟΥΛΟΣ
	ΑΠΟΣΤΟΛΟΣ ΡΕΦΕΝΕΣ

584.4–052.4/0.5

1/7

ΥΠΟΥΡΓΕΙΟ ΠΕ.ΧΩ.Δ.Ε.


ΥΠΗΡΕΣΙΑ ΚΤΗΜΑΤΟΛΟΓΙΟΥ
ΚΑΙ ΧΑΡΤΟΓΡΑΦΗΣΕΩΝ ΕΛΛΑΔΑΣ

ΤΟΠΟΓΡΑΦΙΚΟ ΔΙΑΓΡΑΜΜΑ


ΚΛΙΜΑΚΑ : 1 / 500

ΑΡ. ΦΥΛΛΟΥ : 584.4–052.4/0.5

ΝΟΜΟΣ	ΔΗΜΟΣ Η ΚΟΙΝΟΤΗΤΑ
ΚΥΚΛΑΔΩΝ	ΦΟΛΕΓΑΝΔΡΟΣ ΒΑΡΔΙΑ

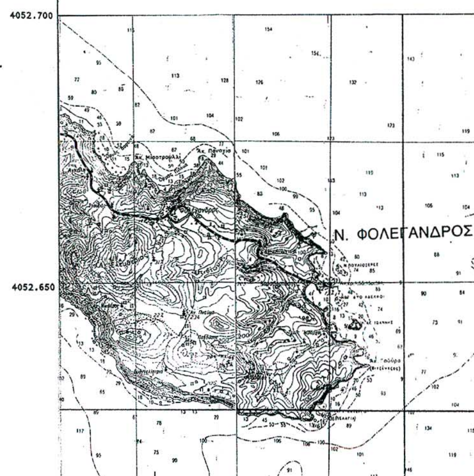

ΑΠΟΣΠΑΣΜΑ ΧΑΡΤΗ 1:50,000 ΓΥΣ

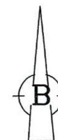

584.0–052.7	584.4–052.7	584.8–052.7
584.0–052.4	584.4–052.4	584.8–052.4
584.0–052.1	584.4–052.1	584.8–052.1

Β.Γ. Βορρας Γεωγραφικος
Β.Μ. Βορρας Μαγνητικος
Β.Τ. Βορρας Τετραγωνισμου
Συγκλιση Μεσημβρινων (γ):
Μαγνητικη αποκλιση (Δ): το
αυξανομενη κατα ανα ετος

Μετρο γραμμικης παραμορφωσης (Κ)
στο κεντρο φυλλου : 0.999688

Ε.Γ.Σ.Α. 87 (Ελληνικο Γεωδαιτικο Συστημα Αναφορας)
Ελλειψοειδες GRS 80 α = 6378137 f = 1/298.2572236
Εγκαρσια Μερκατορικη Προβολη
Κεντρικος Μεσημβρινος λο = 24° Κο = 0.999600
Στο Κεντρικο Μεσημβρινο αναφορας το χ = 500.000 μ.
Γεωγραφικο Πλατος αναφορας 00° 00′ 00″

ΣΥΝΘΕΣΗ		
ΘΕΜΑ	ΕΤΟΣ	ΦΟΡΕΑΣ
ΕΠΙΓΕΙΑ ΑΠΟΤΥΠΩΣΗ	1995	Τ.Κ.Χ.Ε.

ΒΑΡΔΙΑ

	Τ6	Τ7	
Χ	584834.088	584766.304	
Ψ	4052361.341	4052459.987	
Ζ	15.104	19.273	
Κ	.99969	.99969	

4052.700
4052.650
4052.600
4052.550
4052.500
4052.450
4052.400

584.400 584.450 584.500 584.550

ΥΠΟΜΝΗΜΑ ΕΠΙΤΡΟΠΗΣ

1. ΤΟ ΠΑΡΟΝ ΤΟΠΟΓΡΑΦΙΚΟ ΔΙΑΓΡΑΜΜΑ ΣΥΝΟΔΕΥΕΙ ΤΗΝ ΑΠΟ 25–10–04 ΕΚΘΕΣΗ ΤΗΣ ΕΠΙΤΡΟΠΗΣ ΚΑΘΟΡΙΣΜΟΥ ΤΩΝ ΟΡΙΩΝ ΤΟΥ ΑΙΓΙΑΛΟΥ (ΑΡΘΡΟ 3 ΤΟΥ Ν.2971/2001)

2. (κοκκινη) 1,2,3,.....,51,52
(κιτρινη) 1',2',3',.....,51',52'

3. ΟΙ ΚΟΡΥΦΕΣ ΤΩΝ ΟΡΙΟΓΡΑΜΜΩΝ ΟΡΙΖΟΝΤΑΙ ΜΕ ΟΡΘΟΓΩΝΙΕΣ ΣΥΝ/ΝΕΣ ΕΞΑΡΤΗΜΕΝΕΣ ΑΠΟ ΤΟ ΚΡΑΤΙΚΟ ΔΙΚΤΥΟ.

4. ΑΠΟΦΑΙΝΕΤΑΙ ΟΤΙ ΔΕΝ ΥΦΙΣΤΑΤΑΙ ΠΑΛΑΙΟΣ ΑΙΓΙΑΛΟΣ

Ο ΠΡΟΕΔΡΟΣ
ΣΤΕΛΙΟΣ ΣΕΖΕΝΙΑΣ
ΕΦΟΡΙΑΚΟΣ ΔΕ/Α'

ΤΑ ΜΕΛΗ
α. ΑΠΟΣΤΟΛΟΣ ΣΑΒΒΟΠΟΥΛΟΣ
ΠΟΛΙΤΙΚΟΣ ΜΗΧΑΝΙΚΟΣ
β. ΑΠΟΣΤΟΛΟΣ ΡΕΦΕΝΕΣ
ΛΙΜΕΝΑΡΧΗΣ ΙΟΥ
γ.
δ.

ΥΠΗΡΕΣΙΑ ΚΥΚΛΑΔΩΝ (σφραγίδα)

ΕΛΕΓΧΘΗΚΕ ΚΑΙ ΘΕΩΡΗΘΗΚΕ
ΕΠΙ ΤΟΠΟΥ ΓΙΑ ΤΗΝ ΑΚΡΙΒΕΙΑ ΤΗΣ ΑΠΟΤΥΠΩΣΗΣ
25–10–04

ΑΠΟΣΤΟΛΟΣ ΣΑΒΒΟΠΟΥΛΟΣ
ΠΟΛΙΤΙΚΟΣ ΜΗΧΑΝΙΚΟΣ

Ο ΣΥΝΤΑΞΑΣ
Ε. ΟΥΡΑΝΟΣ
ΤΟΠΟΓΡΑΦΟΣ ΜΗΧΑΝΙΚΟΣ


ΠΙΝΑΚΑΣ ΣΥΝ/ΝΩΝ ΚΟΡΥΦΩΝ ΑΙΓΙΑΛΟΥ – ΠΑΡΑΛΙΑΣ

ΑΙΓΙΑΛΟΣ			ΠΑΡΑΛΙΑ		
α/α	Χ	Υ	α/α	Χ	Υ
1	584762.65	4052576.61	1'	584756.10	4052569.06
2	584794.56	4052548.92	2'	584788.38	4052541.05
3	584812.28	4052536.35	3'	584799.02	4052533.50
4	584799.10	4052513.85	4'	584789.92	4052517.96
5	584792.98	4052494.85	5'	584783.71	4052498.68
6	584799.48	4052468.32	6'	584769.48	4052470.72
7	584779.48	4052441.21	7'	584769.48	4052438.71
8	584797.64	4052407.13	8'	584789.41	4052401.31

ΓΙΑ ΤΗΝ ΕΝΗΜΕΡΩΣΗ ΤΟΥ ΑΠΟ 1995 ΔΙΑΓΡΑΜΜΑΤΟΣ Υ.Κ.Χ.Ε.

ΧΑΛΑΝΔΡΙ ΜΑΡΤΙΟΣ 2004

ΕΜΜΑΝΟΥΗΛ Γ. ΒΑΡΣΑΜΗΣ
ΔΙΠΛ. ΑΓΡ. & ΤΟΠΟΓΡΑΦΟΣ ΜΗΧΑΝΙΚΟΣ
ΕΘΝΙΚΟΥ ΜΕΤΣΟΒΙΟΥ ΠΟΛΥΤΕΧΝΕΙΟΥ
ΜΕΛΟΣ Τ.Ε.Ε. ΑΡΙΘΜΟΣ ΜΗΤΡΩΟΥ 65438
ΗΡΩΔΟΥ ΑΤΤΙΚΟΥ 6 ΧΑΛΑΝΔΡΙ - ΤΗΛ. 6834931
ΑΦΜ. 029604208 - ΔΟΥ ΧΑΛΑΝΔΡΙΟΥ

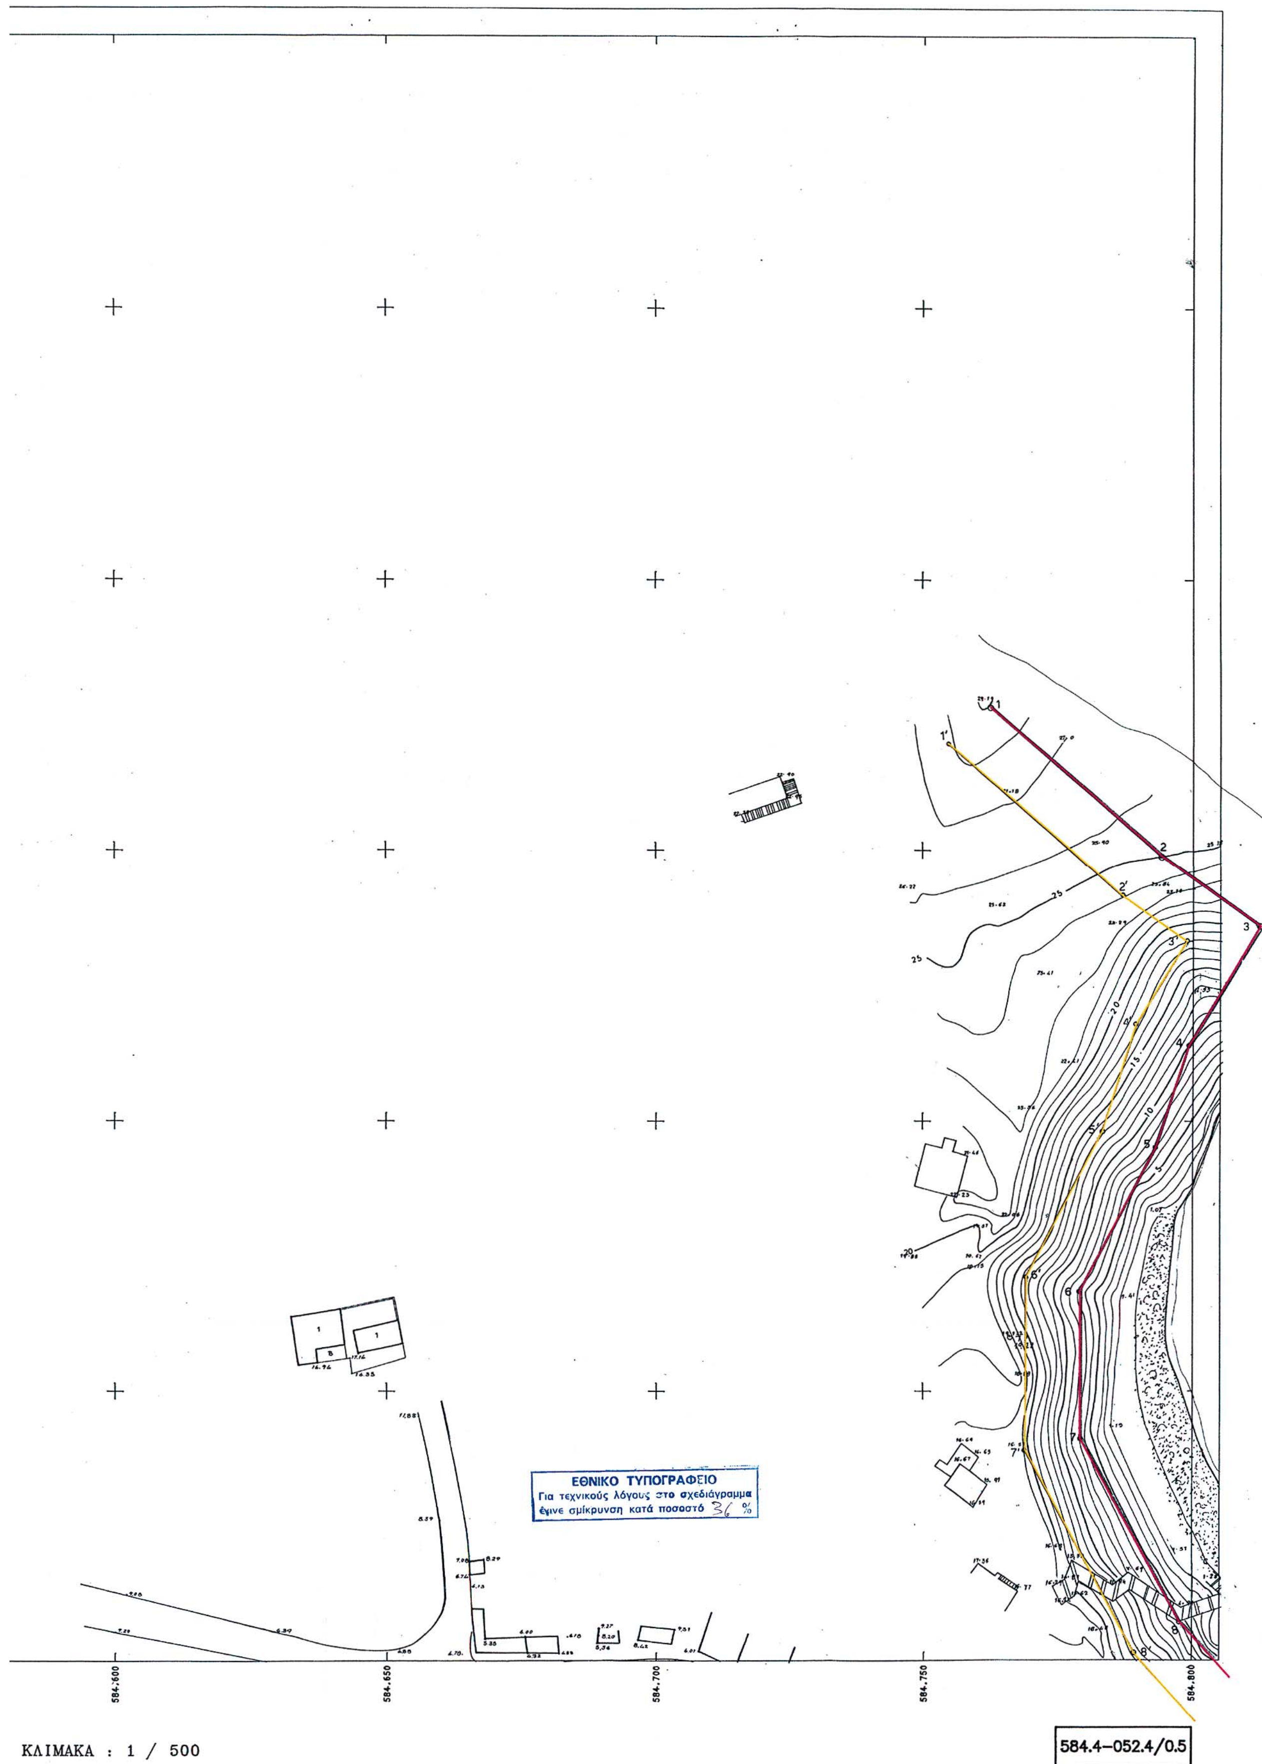
ΕΘΝΙΚΟ ΤΥΠΟΓΡΑΦΕΙΟ
Για τεχνικούς λόγους στο σχεδιάγραμμα έγινε σμίκρυνση κατά ποσοστό 36 %
584.600
584.650
584.700
584.750
584.800
ΚΛΙΜΑΚΑ : 1 / 500
584.4-052.4/0.5

584.8–051.5/0.5

7/7

ΥΠΟΥΡΓΕΙΟ ΠΕ.ΧΩ.Δ.Ε.

ΥΠΗΡΕΣΙΑ ΚΤΗΜΑΤΟΛΟΓΙΟΥ
ΚΑΙ ΧΑΡΤΟΓΡΑΦΗΣΕΩΝ ΕΛΛΑΔΑΣ


ΤΟΠΟΓΡΑΦΙΚΟ ΔΙΑΓΡΑΜΜΑ

ΚΛΙΜΑΚΑ : 1 / 500

ΑΡ. ΦΥΛΛΟΥ : 584.8–051.5/0.5

ΝΟΜΟΣ: ΚΥΚΛΑΔΩΝ

ΔΗΜΟΣ Η ΚΟΙΝΟΤΗΤΑ: ΦΟΛΕΓΑΝΔΡΟΣ
ΛΕΙΒΑΔΙ

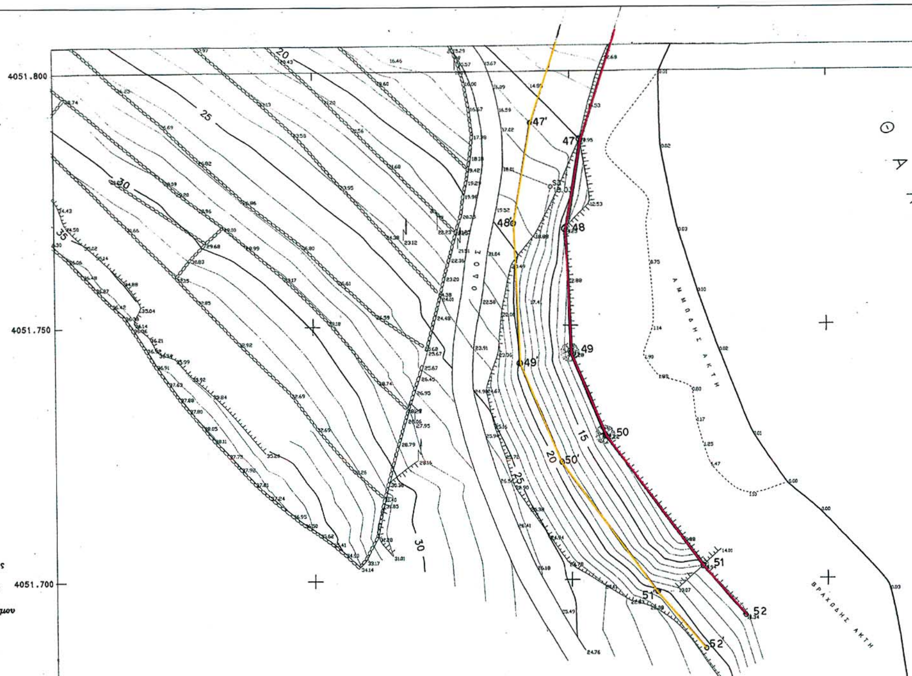

584.4–051.8	584.8–051.8	585.2–051.8
584.4–051.5	584.8–051.5	585.2–051.5
584.4–051.2	584.8–051.2	585.2–051.2

Β.Γ. Βορρας Γεωγραφικος
Β.Μ. Βορρας Μαγνητικος
Β.Τ. Βορρας Τετραγωνισμου
Συγκλιση Μεσημβρινων (γ):
Μαγνητικη αποκλιση (Δ): το
αυξανομενη κατα ανα ετος

Μετρο γραμμικης παραμορφωσης (Κ)
στο κεντρο φυλλου : 0.999689

Ε.Γ.Σ.Α. 87 (Ελληνικο Γεωδαιτικο Συστημα Αναφορας)
Ελλειψοειδες GRS 80 α = 6378137 f = 1/298.2572236
Εγκαρσια Μερκατορικη Προβολη
Κεντρικος Μεσημβρινος λο = 24° Κο = 0.999600
Στο Κεντρικο Μεσημβρινο αναφορας το χ = 500.000 μ.
Γεωγραφικο Πλατος αναφορας 00° 00′ 00″

ΣΥΝΘΕΣΗ		
ΘΕΜΑ	ΕΤΟΣ	ΦΟΡΕΑΣ
ΕΠΙΓΕΙΑ ΑΠΟΤΥΠΩΣΗ	1995	Τ.Κ.Χ.Ε.

ΠΙΝΑΚΑΣ ΣΥΝ/ΝΩΝ ΚΟΡΥΦΩΝ ΑΙΓΙΑΛΟΥ – ΠΑΡΑΛΙΑΣ

ΑΙΓΙΑΛΟΣ			ΠΑΡΑΛΙΑ		
α/α	Χ	Υ	α/α	Χ	Υ
47	584901.84	4051786.66	47'	584829.09	4051789.02
48	584898.80	4051768.92	48'	584888.77	4051769.55
49	584899.84	4051744.75	49'	584889.92	4051742.57
50	584906.42	4051728.75	50'	584897.63	4051723.82
51	584925.20	4051703.11	51'	584917.36	4051696.89
52	584933.64	4051693.26	52'	584926.04	4051686.76

ΓΙΑ ΤΗΝ ΕΝΗΜΕΡΩΣΗ ΤΟΥ ΑΠΟ 1995 ΔΙΑΓΡΑΜΜΑΤΟΣ Υ.Κ.Χ.Ε.

ΧΑΛΑΝΔΡΙ ΜΑΡΤΙΟΣ 2004

ΕΜΜΑΝΟΥΗΛ Γ. ΒΑΡΣΑΜΗΣ
ΔΙΠΛ. ΑΓΡ. & ΤΟΠΟΓΡΑΦΟΣ ΜΗΧΑΝΙΚΟΣ
ΕΘΝΙΚΟΥ ΜΕΤΣΟΒΙΟΥ ΠΟΛΥΤΕΧΝΕΙΟΥ
ΜΕΛΟΣ Τ.Ε.Ε. ΑΡΙΘΜΟΣ ΜΗΤΡΩΟΥ 45438
ΗΡΩΔΟΥ ΑΤΤΙΚΟΥ 6 ΧΑΛΑΝΔΡΙ - ΤΗΛ. 6834931
ΑΦΜ. 029604208 - ΔΟΥ. ΧΑΛΑΝΔΡΙΟΥ

ΥΠΟΜΝΗΜΑ ΕΠΙΤΡΟΠΗΣ

1. ΤΟ ΠΑΡΟΝ ΤΟΠΟΓΡΑΦΙΚΟ ΔΙΑΓΡΑΜΜΑ ΣΥΝΟΔΕΥΕΙ ΤΗΝ ΑΠΟ 25-10-04 ΕΚΘΕΣΗ ΤΗΣ ΕΠΙΤΡΟΠΗΣ ΚΑΘΟΡΙΣΜΟΥ ΤΩΝ ΟΡΙΩΝ ΤΟΥ ΑΙΓΙΑΛΟΥ (ΑΡΘΡΟ 3 ΤΟΥ Ν.2971/2001)
2. (κοκκινη) 1,2,3,.....51,52
   (κιτρινη) 1',2',3',.....51',52'
3. ΟΙ ΚΟΡΥΦΕΣ ΤΩΝ ΟΡΙΟΓΡΑΜΜΩΝ ΟΡΙΖΟΝΤΑΙ ΜΕ ΟΡΘΟΓΩΝΙΕΣ ΣΥΝ/ΝΕΣ ΕΞΑΡΤΗΜΕΝΕΣ ΑΠΟ ΤΟ ΚΡΑΤΙΚΟ ΔΙΚΤΥΟ.
4. ΑΠΟΦΑΙΝΕΤΑΙ ΟΤΙ ΔΕΝ ΥΦΙΣΤΑΤΑΙ ΠΑΛΑΙΟΣ ΑΙΓΙΑΛΟΣ

Ο ΠΡΟΕΔΡΟΣ
ΣΤΕΛΙΟΣ ΣΕΖΕΝΙΑΣ
ΕΦΟΡΙΑΚΟΣ ΔΕ/Α'

ΤΑ ΜΕΛΗ
α. ΑΠΟΣΤΟΛΟΣ ΣΑΒΒΟΠΟΥΛΟΣ
ΠΟΛΙΤΙΚΟΣ ΜΗΧΑΝΙΚΟΣ
β. ΑΠΟΣΤΟΛΟΣ ΡΕΦΕΝΕΣ
ΛΙΜΕΝΑΡΧΗΣ ΙΟΥ
γ.
δ.


ΚΤΗΜΑΤΙΚΗ ΥΠΗΡΕΣΙΑ ΚΥΚΛΑΔΩΝ
ΑΚΡΙΒΕΣ ΑΝΤΙΓΡΑΦΟ
Σύρος 3-6-05
Φιλιππούλου

ΕΛΕΓΧΘΗΚΕ ΚΑΙ ΘΕΩΡΗΘΗΚΕ
ΕΠΙ ΤΟΠΟΥ ΓΙΑ ΤΗΝ ΑΚΡΙΒΕΙΑ ΤΗΣ ΑΠΟΤΥΠΩΣΗΣ
25-10-04

ΑΠΟΣΤΟΛΟΣ ΣΑΒΒΟΠΟΥΛΟΣ
ΠΟΛΙΤΙΚΟΣ ΜΗΧΑΝΙΚΟΣ

Ο ΣΥΝΤΑΞΑΣ
Ε. ΟΥΡΑΝΟΣ
ΤΟΠΟΓΡΑΦΟΣ ΜΗΧΑΝΙΚΟΣ

4051.650 4051.600 4051.500
584.800 584.850 584.900 584.950

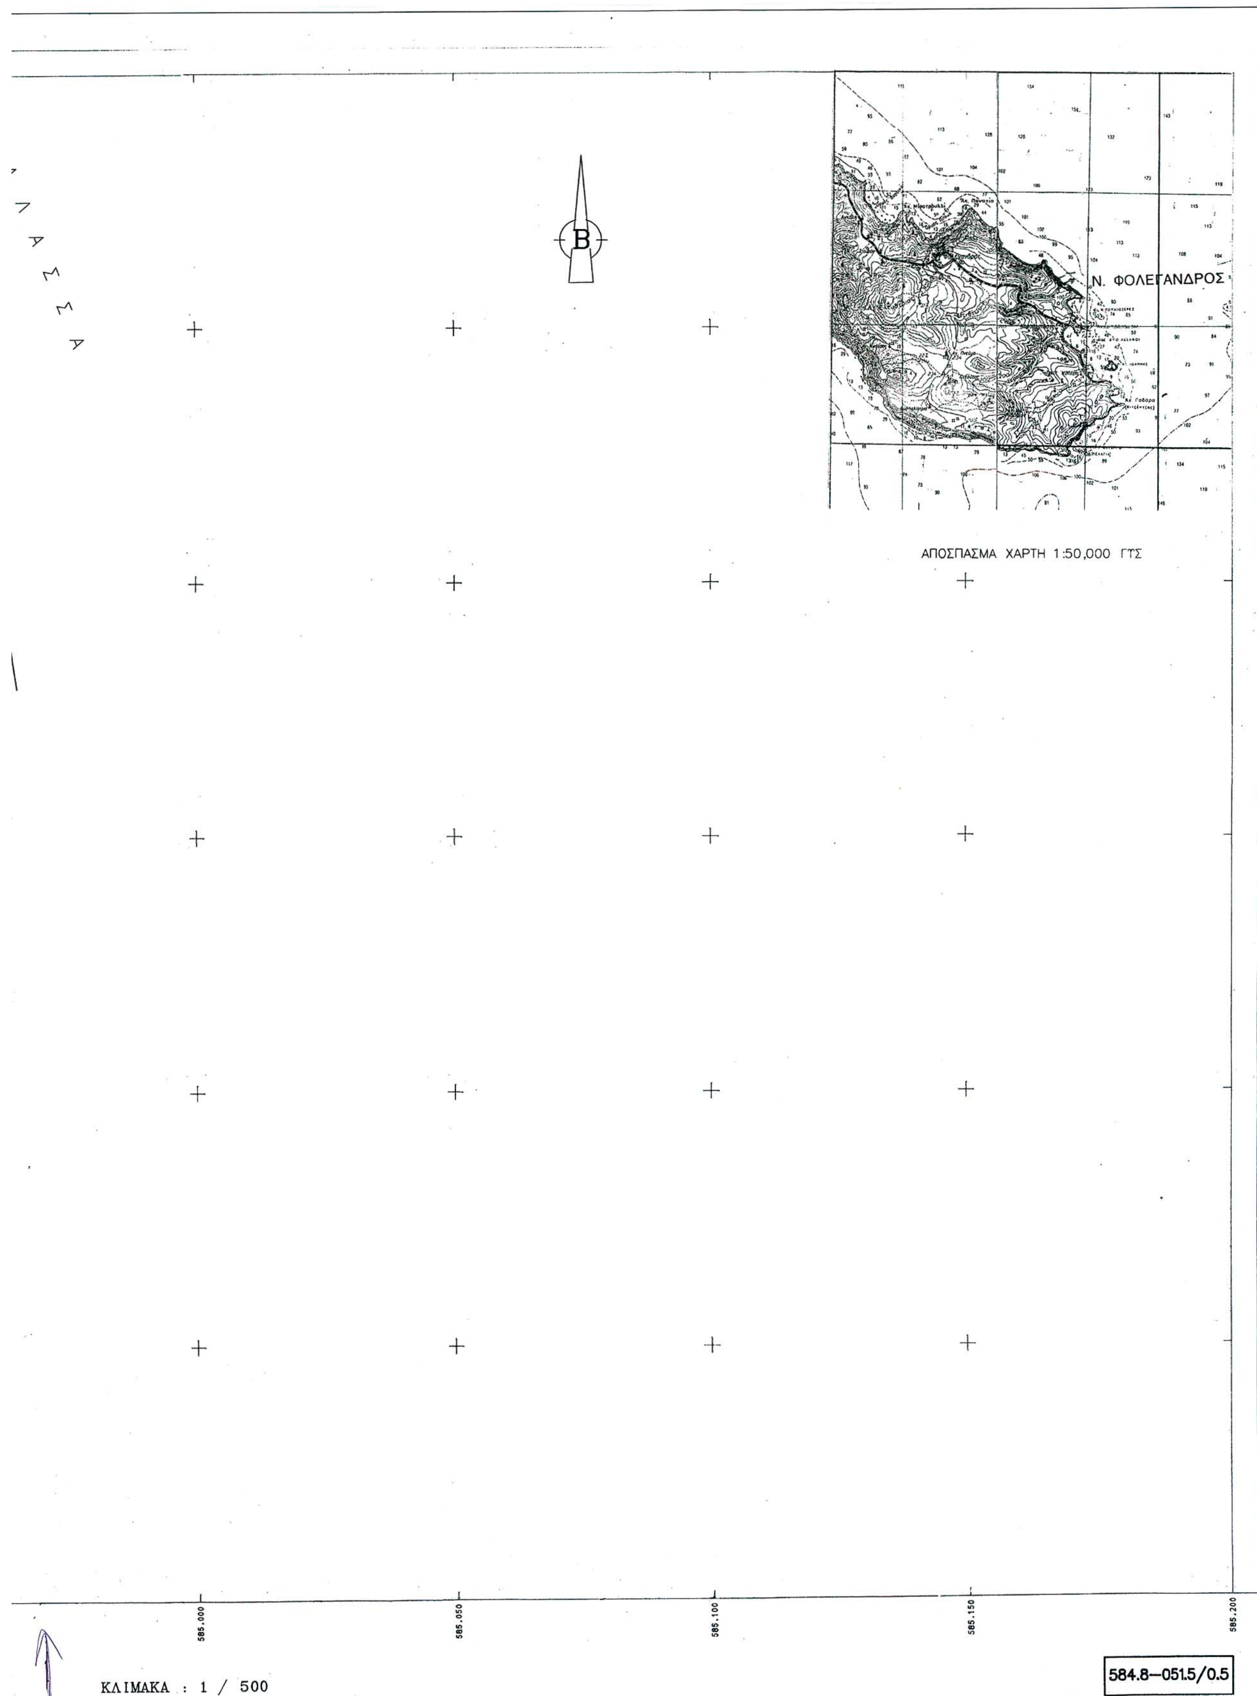

Θ Α Λ Α Σ Σ Α
Β
Ν. ΦΟΛΕΓΑΝΔΡΟΣ
ΑΠΟΣΠΑΣΜΑ ΧΑΡΤΗ 1:50,000 ΓΥΣ
585.000
585.050
585.100
585.150
585.200
ΚΛΙΜΑΚΑ : 1 / 500
584.8—051.5/0.5

584.8–051.8/0.5

6/7

ΥΠΟΥΡΓΕΙΟ ΠΕ.ΧΩ.Δ.Ε.

ΥΠΗΡΕΣΙΑ ΚΤΗΜΑΤΟΛΟΓΙΟΥ

ΚΑΙ ΧΑΡΤΟΓΡΑΦΗΣΕΩΝ ΕΛΛΑΔΑΣ

ΤΟΠΟΓΡΑΦΙΚΟ ΔΙΑΓΡΑΜΜΑ

ΚΛΙΜΑΚΑ : 1 / 500

ΑΡ. ΦΥΛΛΟΥ : 584.8–051.8/0.5

ΝΟΜΟΣ	ΔΗΜΟΣ Η ΚΟΙΝΟΤΗΤΑ
ΚΥΚΛΑΔΩΝ	ΦΟΛΕΓΑΝΔΡΟΣ

584.4–052.1	584.8–052.1	585.2–052.1
584.4–051.8	584.8–051.8	585.2–051.8
584.4–051.5	584.8–051.5	585.2–051.5

Β.Τ. Β.Μ. Β.Γ. Δ γ

Β.Γ. Βορρας Γεωγραφικος

Β.Μ. Βορρας Μαγνητικος

Β.Τ. Βορρας Τετραγωνισμου

Συγκλιση Μεσημβρινων (γ):

Μαγνητικη αποκλιση (Δ): το

αυξανομενη κατα ανα ετος

Μετρο γραμμικης παραμορφωσης (Κ)
στο κεντρο φυλλου : 0.999689

Ε.Γ.Σ.Α. 87 (Ελληνικο Γεωδαιτικο Συστημα Αναφορας)
Ελλειψοειδες GRS 80 α = 6378137 f = 1/298.2572236
Εγκαρσια Μερκατορικη Προβολη
Κεντρικος Μεσημβρινος λο = 24° Κο = 0.999600
Στο Κεντρικο Μεσημβρινο αναφορας το χ = 500.000 μ.
Γεωγραφικο Πλατος αναφορας 00° 00′ 00″

ΣΥΝΘΕΣΗ		
ΘΕΜΑ	ΕΤΟΣ	ΦΟΡΕΑΣ
ΕΠΙΓΕΙΑ ΑΠΟΤΥΠΩΣΗ	1995	Τ.Κ.Χ.Ε.

	T4	T5
X	584806.724	584584.470
Y	4052283.872	4052090.252
H	4.432	9.009
Σκ	0.99969	0.99969

ΕΘΝΙΚΟ ΤΥΠΟΓΡΑΦΕΙΟ
Για τεχνικούς λόγους στο σχεδιάγραμμα έγινε σμίκρυνση κατά ποσοστό 34 %

ΥΠΟΜΝΗΜΑ ΕΠΙΤΡΟΠΗΣ

1. ΤΟ ΠΑΡΟΝ ΤΟΠΟΓΡΑΦΙΚΟ ΔΙΑΓΡΑΜΜΑ ΣΥΝΟΔΕΥΕΙ ΤΗΝ ΑΠΟ 25–10–04 ΕΚΘΕΣΗ ΤΗΣ ΕΠΙΤΡΟΠΗΣ ΚΑΘΟΡΙΣΜΟΥ ΤΩΝ ΟΡΙΩΝ ΤΟΥ ΑΙΓΙΑΛΟΥ (ΑΡΘΡΟ 3 ΤΟΥ Ν.2971/2001)
2. (κοκκινη) 1,2,3,.....,51,52
   (κιτρινη) 1',2',3',.....,51',52'
3. ΟΙ ΚΟΡΥΦΕΣ ΤΩΝ ΟΡΙΟΓΡΑΜΜΩΝ ΟΡΙΖΟΝΤΑΙ ΜΕ ΟΡΘΟΓΩΝΙΕΣ ΣΥΝ/ΝΕΣ ΕΞΑΡΤΗΜΕΝΕΣ ΑΠΟ ΤΟ ΚΡΑΤΙΚΟ ΔΙΚΤΥΟ.
4. ΑΠΟΦΑΙΝΕΤΑΙ ΟΤΙ ΔΕΝ ΥΦΙΣΤΑΤΑΙ ΠΑΛΑΙΟΣ ΑΙΓΙΑΛΟΣ

Ο ΠΡΟΕΔΡΟΣ
ΣΤΕΛΙΟΣ ΣΕΖΕΝΙΑΣ
ΕΦΟΡΙΑΚΟΣ ΔΕ/Α'

ΤΑ ΜΕΛΗ
α. ΑΠΟΣΤΟΛΟΣ ΣΑΒΒΟΠΟΥΛΟΣ
ΠΟΛΙΤΙΚΟΣ ΜΗΧΑΝΙΚΟΣ
β. ΑΠΟΣΤΟΛΟΣ ΡΕΦΕΝΕΣ
ΛΙΜΕΝΑΡΧΗΣ ΙΟΥ
γ.
δ.

ΚΤΗΜΑΤΙΚΗ ΥΠΗΡΕΣΙΑ ΚΥΚΛΑΔΩΝ
ΑΚΡΙΒΕΣ ΑΝΤΙΓΡΑΦΟ
Σύρος 3-6-05
Αγγ. Ψελλοπούλου

ΕΛΕΓΧΘΗΚΕ ΚΑΙ ΘΕΩΡΗΘΗΚΕ
ΕΠΙ ΤΟΠΟΥ ΓΙΑ ΤΗΝ ΑΚΡΙΒΕΙΑ ΤΗΣ ΑΠΟΤΥΠΩΣΗΣ
25–10–04

ΑΠΟΣΤΟΛΟΣ ΣΑΒΒΟΠΟΥΛΟΣ
ΠΟΛΙΤΙΚΟΣ ΜΗΧΑΝΙΚΟΣ

Ο ΣΥΝΤΑΞΑΣ
Ε. ΟΥΡΑΝΟΣ
ΤΟΠΟΓΡΑΦΟΣ ΜΗΧΑΝΙΚΟΣ

ΠΙΝΑΚΑΣ ΣΥΝ/ΝΩΝ ΚΟΡΥΦΩΝ ΑΙΓΙΑΛΟΥ – ΠΑΡΑΛΙΑΣ

ΑΙΓΙΑΛΟΣ			ΠΑΡΑΛΙΑ		
α/α	Χ	Υ	α/α	Χ	Υ
43	584835.00	4051887.00	43'	584828.64	4051879.24
44	584877.00	4051846.50	44'	584871.61	4051837.81
45	584900.00	4051838.30	45'	584893.17	4051830.12
46	584911.69	4051817.93	46'	584900.84	4051816.75

ΓΙΑ ΤΗΝ ΕΝΗΜΕΡΩΣΗ ΤΟΥ ΑΠΟ 1995 ΔΙΑΓΡΑΜΜΑΤΟΣ Υ.Κ.Χ.Ε.

ΧΑΛΑΝΔΡΙ ΜΑΡΤΙΟΣ 2004

ΕΜΜΑΝΟΥΗΛ Γ. ΒΑΡΣΑΜΗΣ
ΔΙΠΛ. ΑΓΡ. & ΤΟΠΟΓΡΑΦΟΣ ΜΗΧΑΝΙΚΟΣ
ΕΘΝΙΚΟΥ ΜΕΤΣΟΒΙΟΥ ΠΟΛΥΤΕΧΝΕΙΟΥ
ΜΕΛΟΣ Τ.Ε.Ε. ΑΡΙΘΜΟΣ ΜΗΤΡΩΟΥ 45438
ΗΡΩΔΟΥ ΑΤΤΙΚΟΥ 6 ΧΑΛΑΝΔΡΙ - ΤΗΛ. 6834931
ΑΦΜ. 029604208 - ΔΟΥ ΧΑΛΑΝΔΡΙΟΥ


ΘΑΛΑΣΣΑ

ΒΡΑΧΩΔΗΣ ΑΚΤΗ

ΟΔΟΣ

4052.100
4052.050
4052.000
4051.950
4051.900
4051.850
4051.800

584.800
584.850
584.900
584.950

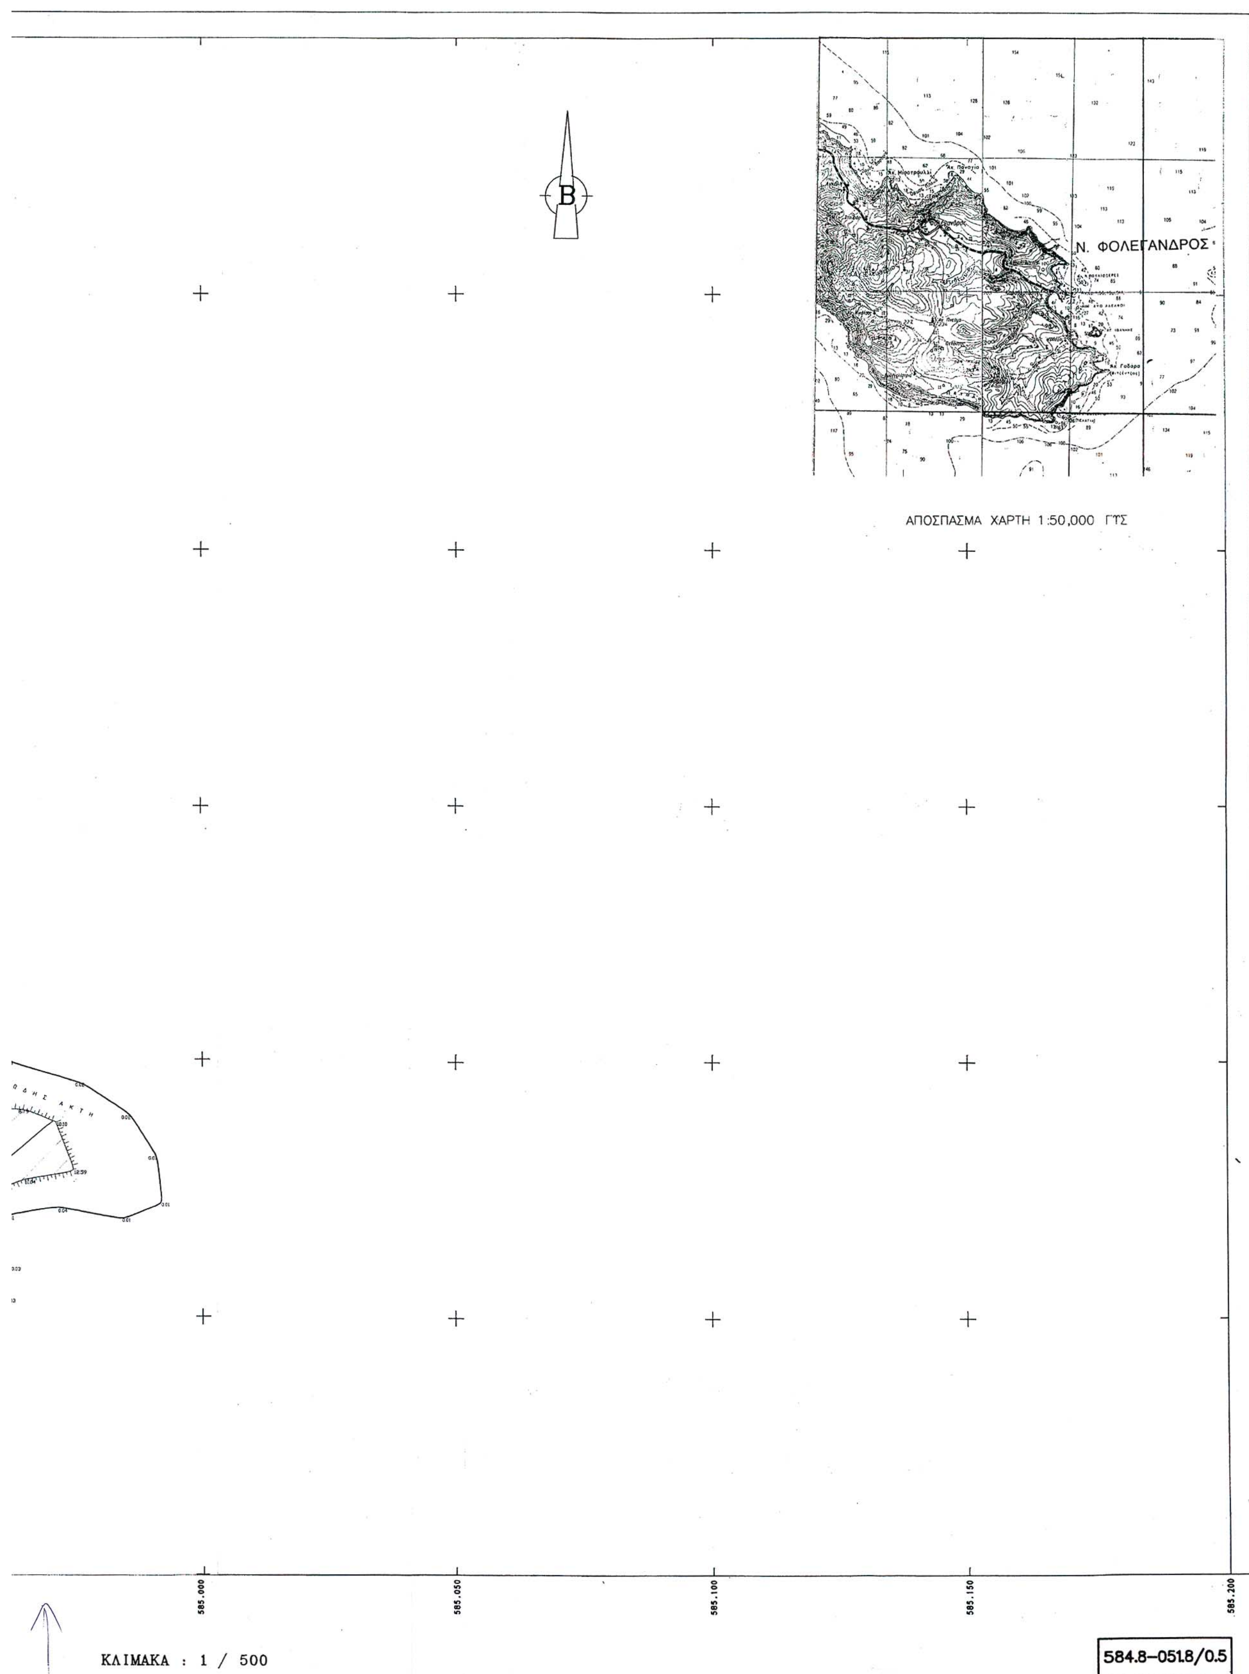
Β
Ν. ΦΟΛΕΓΑΝΔΡΟΣ
ΑΠΟΣΠΑΣΜΑ ΧΑΡΤΗ 1:50,000 ΓΥΣ
585.000
585.050
585.100
585.150
585.200
ΚΛΙΜΑΚΑ : 1 / 500
584.8–051.8/0.5

584.4–051.8/0.5

5|7

ΥΠΟΥΡΓΕΙΟ ΠΕ.ΧΩ.Δ.Ε.

ΥΠΗΡΕΣΙΑ ΚΤΗΜΑΤΟΛΟΓΙΟΥ
ΚΑΙ ΧΑΡΤΟΓΡΑΦΗΣΕΩΝ ΕΛΛΑΔΑΣ

ΤΟΠΟΓΡΑΦΙΚΟ ΔΙΑΓΡΑΜΜΑ

ΚΛΙΜΑΚΑ : 1 / 500

ΑΡ. ΦΥΛΛΟΥ : 584.4–051.8/0.5

ΝΟΜΟΣ	ΔΗΜΟΣ Η ΚΟΙΝΟΤΗΤΑ
ΚΥΚΛΑΔΩΝ	ΦΟΛΕΓΑΝΔΡΟΣ

584.0-052.1	584.4-052.1	584.8-052.1
584.0-051.8	584.4-051.8	584.8-051.8
584.0-051.5	584.4-051.5	584.8-051.5

Β.Γ. Βορρας Γεωγραφικος
Β.Μ. Βορρας Μαγνητικος
Β.Τ. Βορρας Τετραγωνισμου
Συγκλιση Μεσημβρινων (γ):
Μαγνητικη αποκλιση (Δ): το ..
αυξανομενη κατα ανα ετος

Μετρο γραμμικης παραμορφωσης (Κ)
στο κεντρο φυλλου : 0.999688

Ε.Γ.Σ.Α. 87 (Ελληνικο Γεωδαιτικο Συστημα Αναφορας)
Ελλειψοειδες GRS 80 α = 6378137 f = 1/298.2572236
Εγκαρσια Μερκατορικη Προβολη
Κεντρικος Μεσημβρινος λο = 24° Κο = 0.999600
Στο Κεντρικο Μεσημβρινο αναφορας το χ = 500.000 μ.
Γεωγραφικο Πλατος αναφορας 00° 00′ 00″

ΣΥΝΘΕΣΗ		
ΘΕΜΑ	ΕΤΟΣ	ΦΟΡΕΑΣ
ΕΠΙΓΕΙΑ ΑΠΟΤΥΠΩΣΗ	1995	Τ.Κ.Χ.Ε.

	T4	T5
X	584806.724	584584.470
Y	4052203.872	4052090.252
H	4.432	9.009
Σκ	0.99969	0.99969

ΕΘΝΙΚΟ ΤΥΠΟΓΡΑΦΕΙΟ
Για τεχνικούς λόγους στο σχεδιάγραμμα έγινε σμίκρυνση κατά ποσοστό 34%

4052.100
4052.050
4052.000
4051.950
4051.900
4051.850
4051.800
584.400
584.450
584.500
584.550

ΥΠΟΜΝΗΜΑ ΕΠΙΤΡΟΠΗΣ

1. ΤΟ ΠΑΡΟΝ ΤΟΠΟΓΡΑΦΙΚΟ ΔΙΑΓΡΑΜΜΑ ΣΥΝΟΔΕΥΕΙ ΤΗΝ ΑΠΟ 25–10–04 ΕΚΘΕΣΗ ΤΗΣ ΕΠΙΤΡΟΠΗΣ ΚΑΘΟΡΙΣΜΟΥ ΤΩΝ ΟΡΙΩΝ ΤΟΥ ΑΙΓΙΑΛΟΥ (ΑΡΘΡΟ 3 ΤΟΥ Ν.2971/2001)
2. (κοκκινη) 1,2,3,......51,52
(κιτρινη) 1',2',3',.....51',52'
3. ΟΙ ΚΟΡΥΦΕΣ ΤΩΝ ΟΡΙΟΓΡΑΜΜΩΝ ΟΡΙΖΟΝΤΑΙ ΜΕ ΟΡΘΟΓΩΝΙΕΣ ΣΥΝ/ΝΕΣ ΕΞΑΡΤΗΜΕΝΕΣ ΑΠΟ ΤΟ ΚΡΑΤΙΚΟ ΔΙΚΤΥΟ.
4. ΑΠΟΦΑΙΝΕΤΑΙ ΟΤΙ ΔΕΝ ΥΦΙΣΤΑΤΑΙ ΠΑΛΑΙΟΣ ΑΙΓΙΑΛΟΣ

Ο ΠΡΟΕΔΡΟΣ
ΣΤΕΛΙΟΣ ΣΕΖΕΝΙΑΣ
ΕΦΟΡΙΑΚΟΣ ΔΕ/Α'


ΤΑ ΜΕΛΗ
α. ΑΠΟΣΤΟΛΟΣ ΣΑΒΒΟΠΟΥΛΟΣ
ΠΟΛΙΤΙΚΟΣ ΜΗΧΑΝΙΚΟΣ
β. ΑΠΟΣΤΟΛΟΣ ΡΕΦΕΝΕΣ
ΛΙΜΕΝΑΡΧΗΣ ΙΟΥ
γ.
δ.

ΚΤΗΜΑΤΙΚΗ ΥΠΗΡΕΣΙΑ ΚΥΚΛΑΔΩΝ
ΑΚΡΙΒΕΣ ΑΝΤΙΓΡΑΦΟ
Σύρος 3-6-05
Αγγ. Ψιλλοπούλου

ΕΛΕΓΧΘΗΚΕ ΚΑΙ ΘΕΩΡΗΘΗΚΕ
ΕΠΙ ΤΟΠΟΥ ΓΙΑ ΤΗΝ ΑΚΡΙΒΕΙΑ ΤΗΣ ΑΠΟΤΥΠΩΣΗΣ
25–10–04

ΑΠΟΣΤΟΛΟΣ ΣΑΒΒΟΠΟΥΛΟΣ
ΠΟΛΙΤΙΚΟΣ ΜΗΧΑΝΙΚΟΣ

Ο ΣΥΝΤΑΞΑΣ
Ε. ΟΥΡΑΝΟΣ
ΤΟΠΟΓΡΑΦΟΣ ΜΗΧΑΝΙΚΟΣ

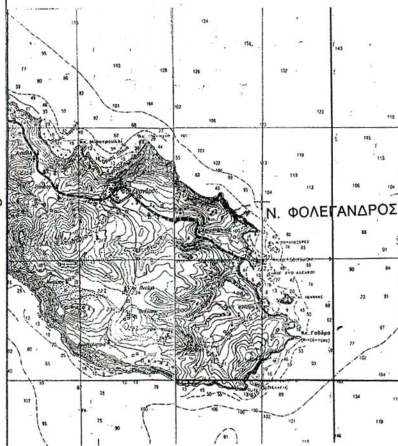

ΑΠΟΣΠΑΣΜΑ ΧΑΡΤΗ 1:50,000 ΓΥΣ


ΠΙΝΑΚΑΣ ΣΥΝ/ΝΩΝ ΚΟΡΥΦΩΝ ΑΙΓΙΑΛΟΥ – ΠΑΡΑΛΙΑΣ

ΑΙΓΙΑΛΟΣ			ΠΑΡΑΛΙΑ		
α/α	Χ	Υ	α/α	Χ	Υ
33	584590.16	4052102.70	33'	584582.25	4052096.59
34	584613.98	4052070.25	34'	584605.50	4052064.90
35	584633.88	4052033.04	35'	584625.27	4052027.94
36	584652.76	4052004.06	36'	584645.08	4051997.53
37	584683.90	4051975.64	37'	584677.87	4051967.60
38	584717.78	4051954.94	38'	584713.20	4051946.02
39	584754.05	4051939.60	39'	584749.36	4051930.73
40	584775.06	4051926.09	40'	584770.27	4051917.28
41	584797.00	4051916.19	41'	584790.90	4051907.97
42	584803.40	4051908.86	42'	584796.70	4051901.34


ΓΙΑ ΤΗΝ ΕΝΗΜΕΡΩΣΗ ΤΟΥ ΑΠΟ 1995 ΔΙΑΓΡΑΜΜΑΤΟΣ Υ.Κ.Χ.Ε.

ΧΑΛΑΝΔΡΙ ΜΑΡΤΙΟΣ 2004

ΕΜΜΑΝΟΥΗΛ Γ. ΒΑΡΣΑΜΗΣ
ΔΙΠΛ. ΑΓΡ. & ΤΟΠΟΓΡΑΦΟΣ ΜΗΧΑΝΙΚΟΣ
ΕΘΝΙΚΟΥ ΜΕΤΣΟΒΙΟΥ ΠΟΛΥΤΕΧΝΕΙΟΥ
ΜΕΛΟΣ Τ.Ε.Ε. ΑΡΙΘΜΟΣ ΜΗΤΡΩΟΥ 45438
ΗΡΩΔΟΥ ΑΤΤΙΚΟΥ 6 ΧΑΛΑΝΔΡΙ - ΤΗΛ. 6834931
ΑΦΜ. 029604208 - ΔΟΥ ΧΑΛΑΝΔΡΙΟΥ

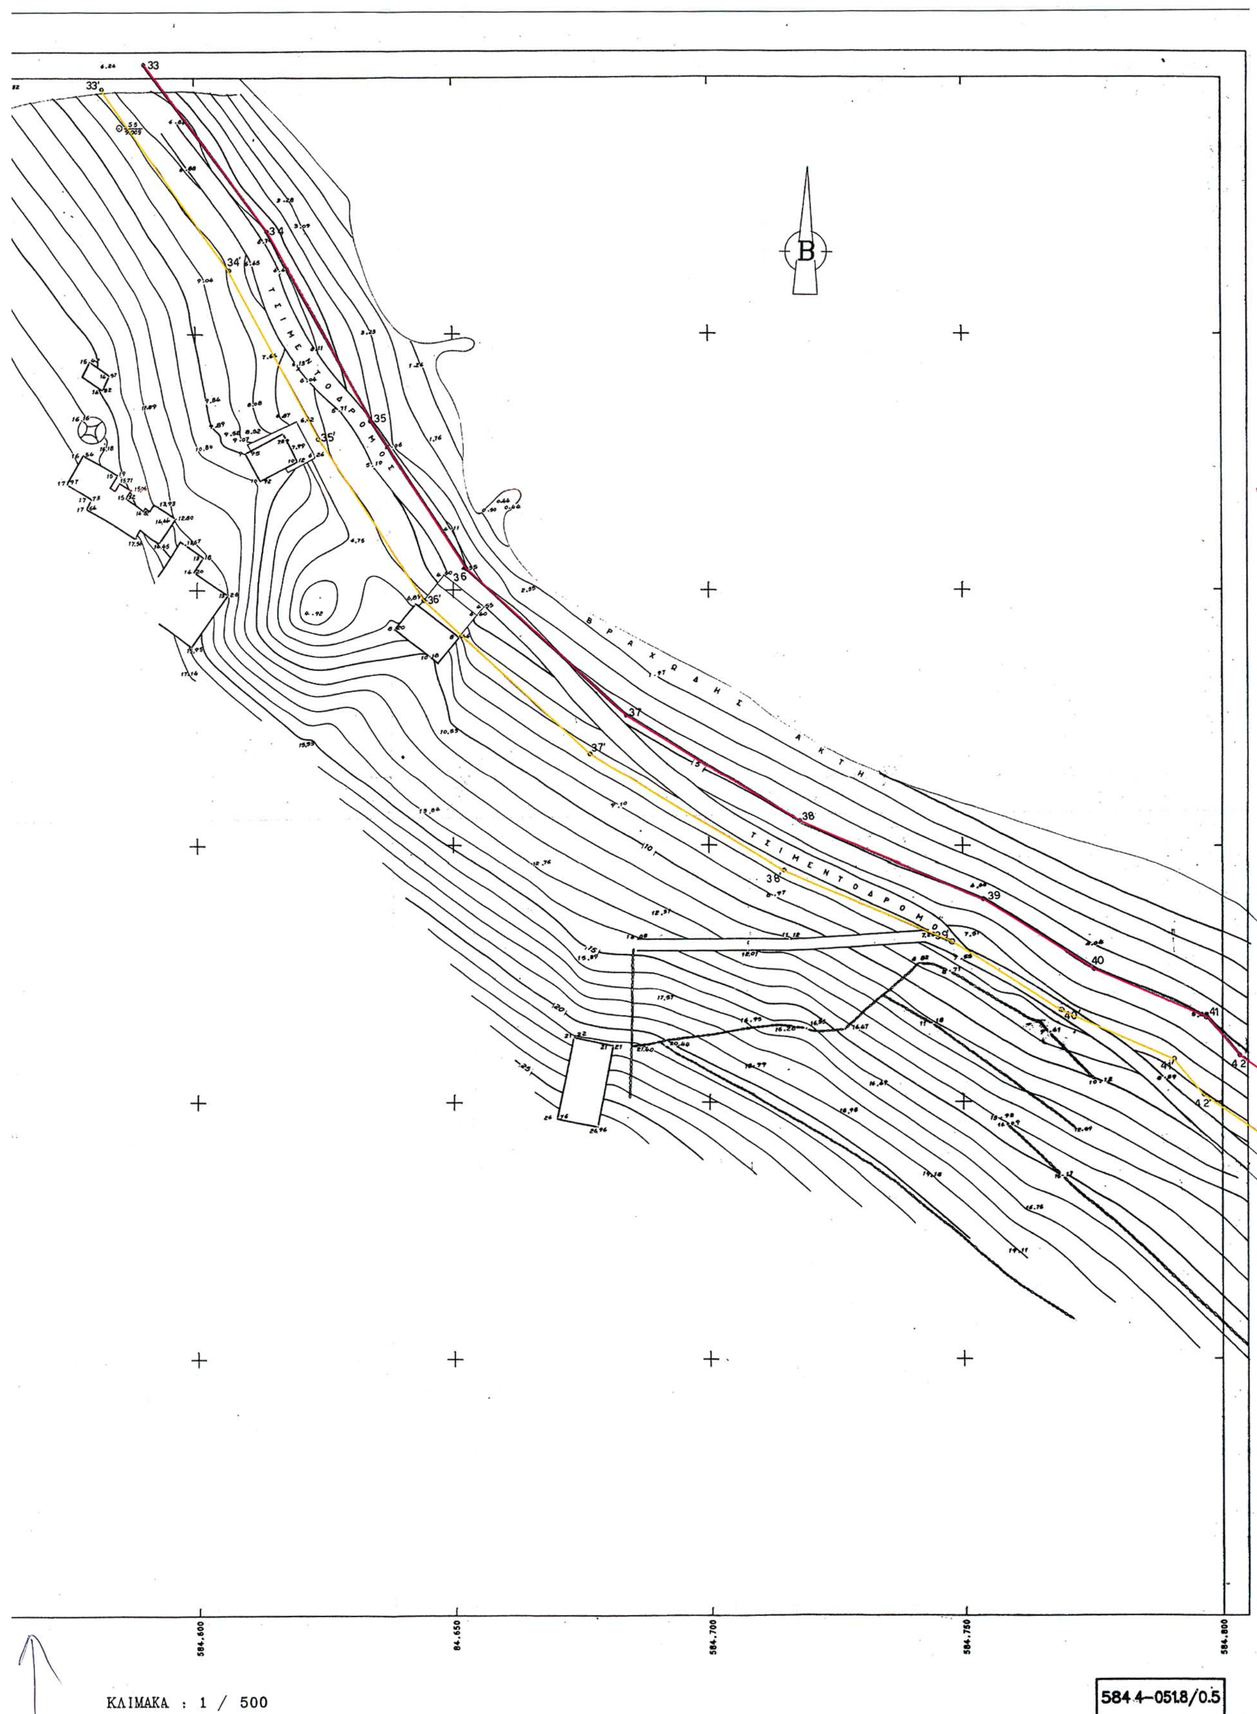

ΤΣΙΜΕΝΤΟΔΡΟΜΟΣ
ΒΡΑΧΩΔΗΣ ΑΚΤΗ
Β
584.600
584.650
584.700
584.750
584.800
ΚΛΙΜΑΚΑ : 1 / 500
584.4–051.8/0.5

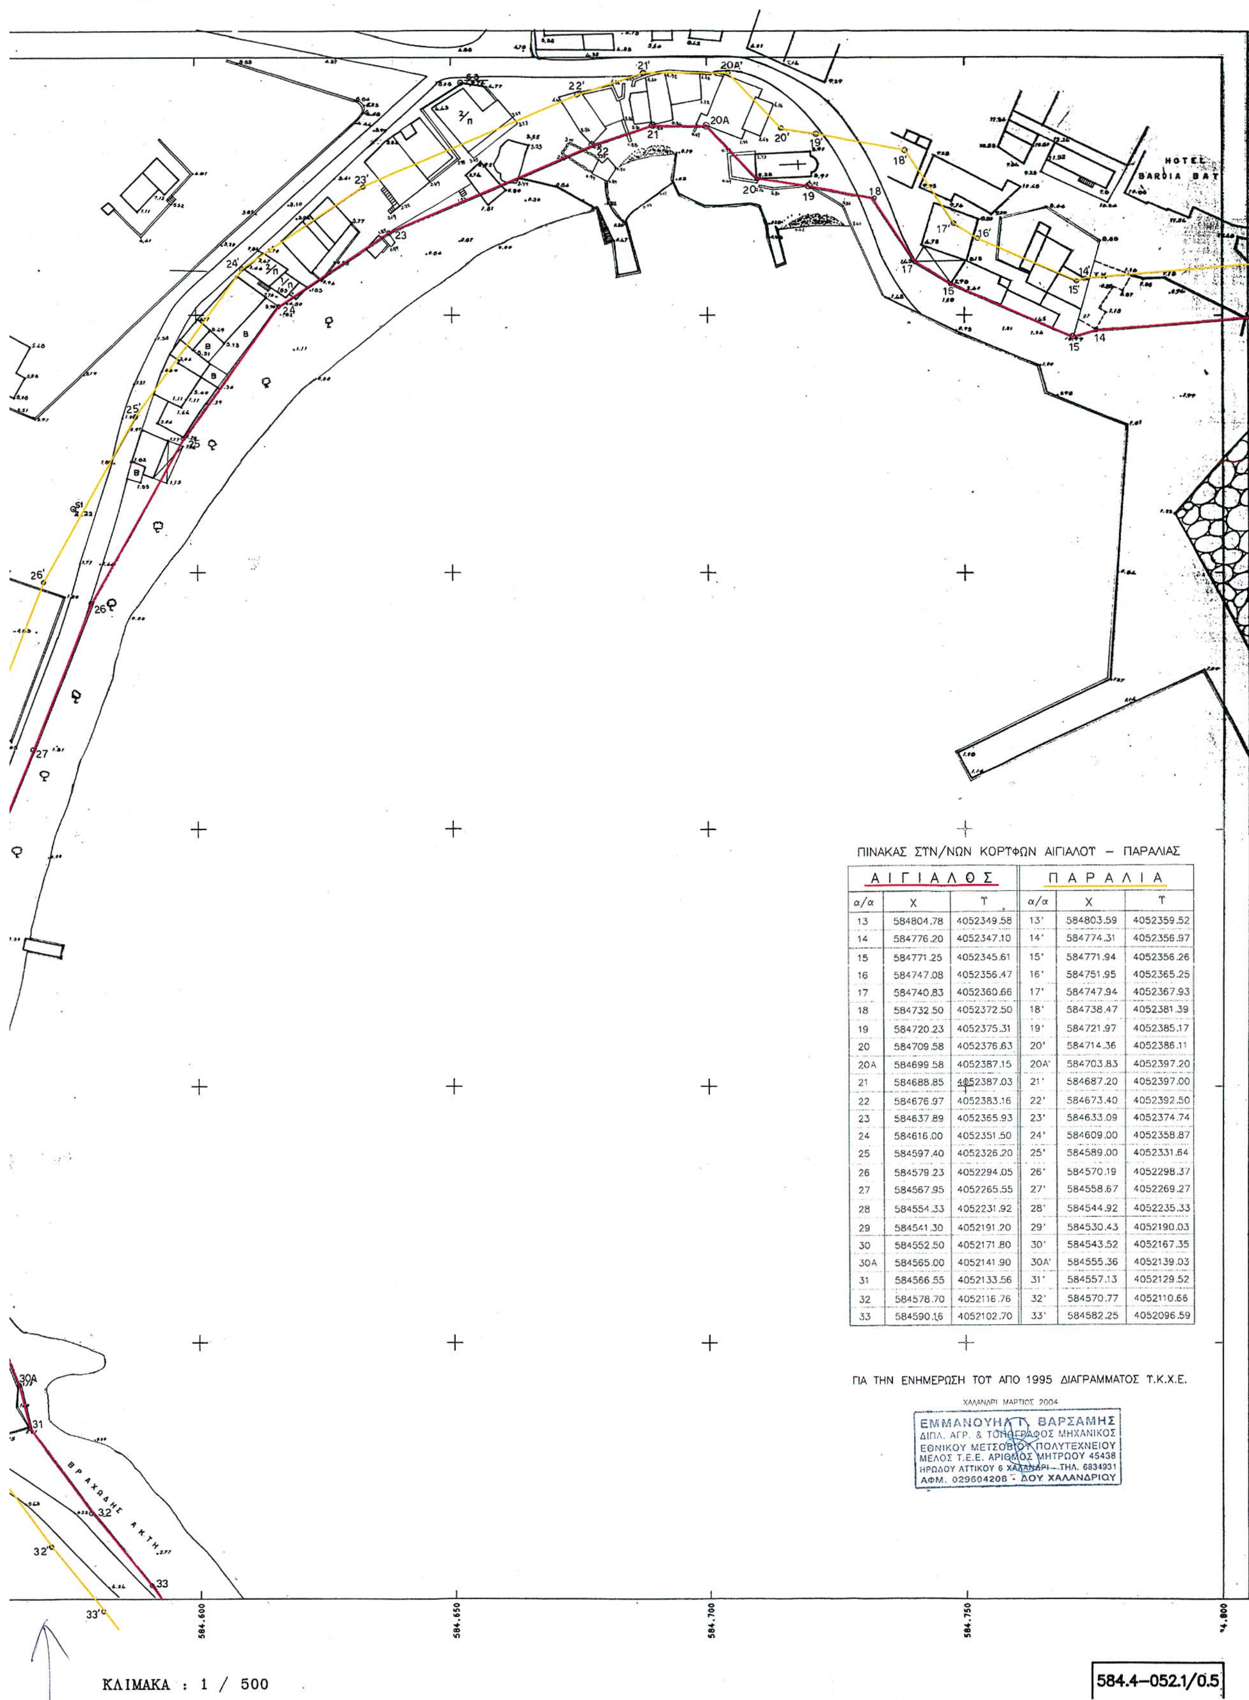


ΠΙΝΑΚΑΣ ΣΥΝ/ΝΩΝ ΚΟΡΥΦΩΝ ΑΙΓΙΑΛΟΥ – ΠΑΡΑΛΙΑΣ

ΑΙΓΙΑΛΟΣ			ΠΑΡΑΛΙΑ		
α/α	Χ	Υ	α/α	Χ	Υ
13	584804.78	4052349.58	13'	584803.59	4052359.52
14	584776.20	4052347.10	14'	584774.31	4052356.97
15	584771.25	4052345.61	15'	584771.94	4052356.26
16	584747.08	4052356.47	16'	584751.95	4052365.25
17	584740.83	4052360.66	17'	584747.94	4052367.93
18	584732.50	4052372.50	18'	584738.47	4052381.39
19	584720.23	4052375.31	19'	584721.97	4052385.17
20	584709.58	4052376.63	20'	584714.36	4052386.11
20A	584699.58	4052387.15	20A'	584703.83	4052397.20
21	584688.85	4052387.03	21'	584687.20	4052397.00
22	584676.97	4052383.16	22'	584673.40	4052392.50
23	584637.89	4052365.93	23'	584633.09	4052374.74
24	584616.00	4052351.50	24'	584609.00	4052358.87
25	584597.40	4052326.20	25'	584589.00	4052331.64
26	584579.23	4052294.05	26'	584570.19	4052298.37
27	584567.95	4052265.55	27'	584558.67	4052269.27
28	584554.33	4052231.92	28'	584544.92	4052235.33
29	584541.30	4052191.20	29'	584530.43	4052190.03
30	584552.50	4052171.80	30'	584543.52	4052167.35
30A	584565.00	4052141.90	30A'	584555.36	4052139.03
31	584566.55	4052133.56	31'	584557.13	4052129.52
32	584578.70	4052116.76	32'	584570.77	4052110.66
33	584590.16	4052102.70	33'	584582.25	4052096.59

ΓΙΑ ΤΗΝ ΕΝΗΜΕΡΩΣΗ ΤΟΥ ΑΠΟ 1995 ΔΙΑΓΡΑΜΜΑΤΟΣ Υ.Κ.Χ.Ε.

ΧΑΛΑΝΔΡΙ ΜΑΡΤΙΟΣ 2004

ΕΜΜΑΝΟΥΗΛ Γ. ΒΑΡΣΑΜΗΣ
ΔΙΠΛ. ΑΓΡ. & ΤΟΠΟΓΡΑΦΟΣ ΜΗΧΑΝΙΚΟΣ
ΕΘΝΙΚΟΥ ΜΕΤΣΟΒΙΟΥ ΠΟΛΥΤΕΧΝΕΙΟΥ
ΜΕΛΟΣ Τ.Ε.Ε. ΑΡΙΘΜΟΣ ΜΗΤΡΩΟΥ 45438
ΗΡΩΔΟΥ ΑΤΤΙΚΟΥ 6 ΧΑΛΑΝΔΡΙ – ΤΗΛ. 6834931
ΑΦΜ. 029604208 - ΔΟΥ ΧΑΛΑΝΔΡΙΟΥ

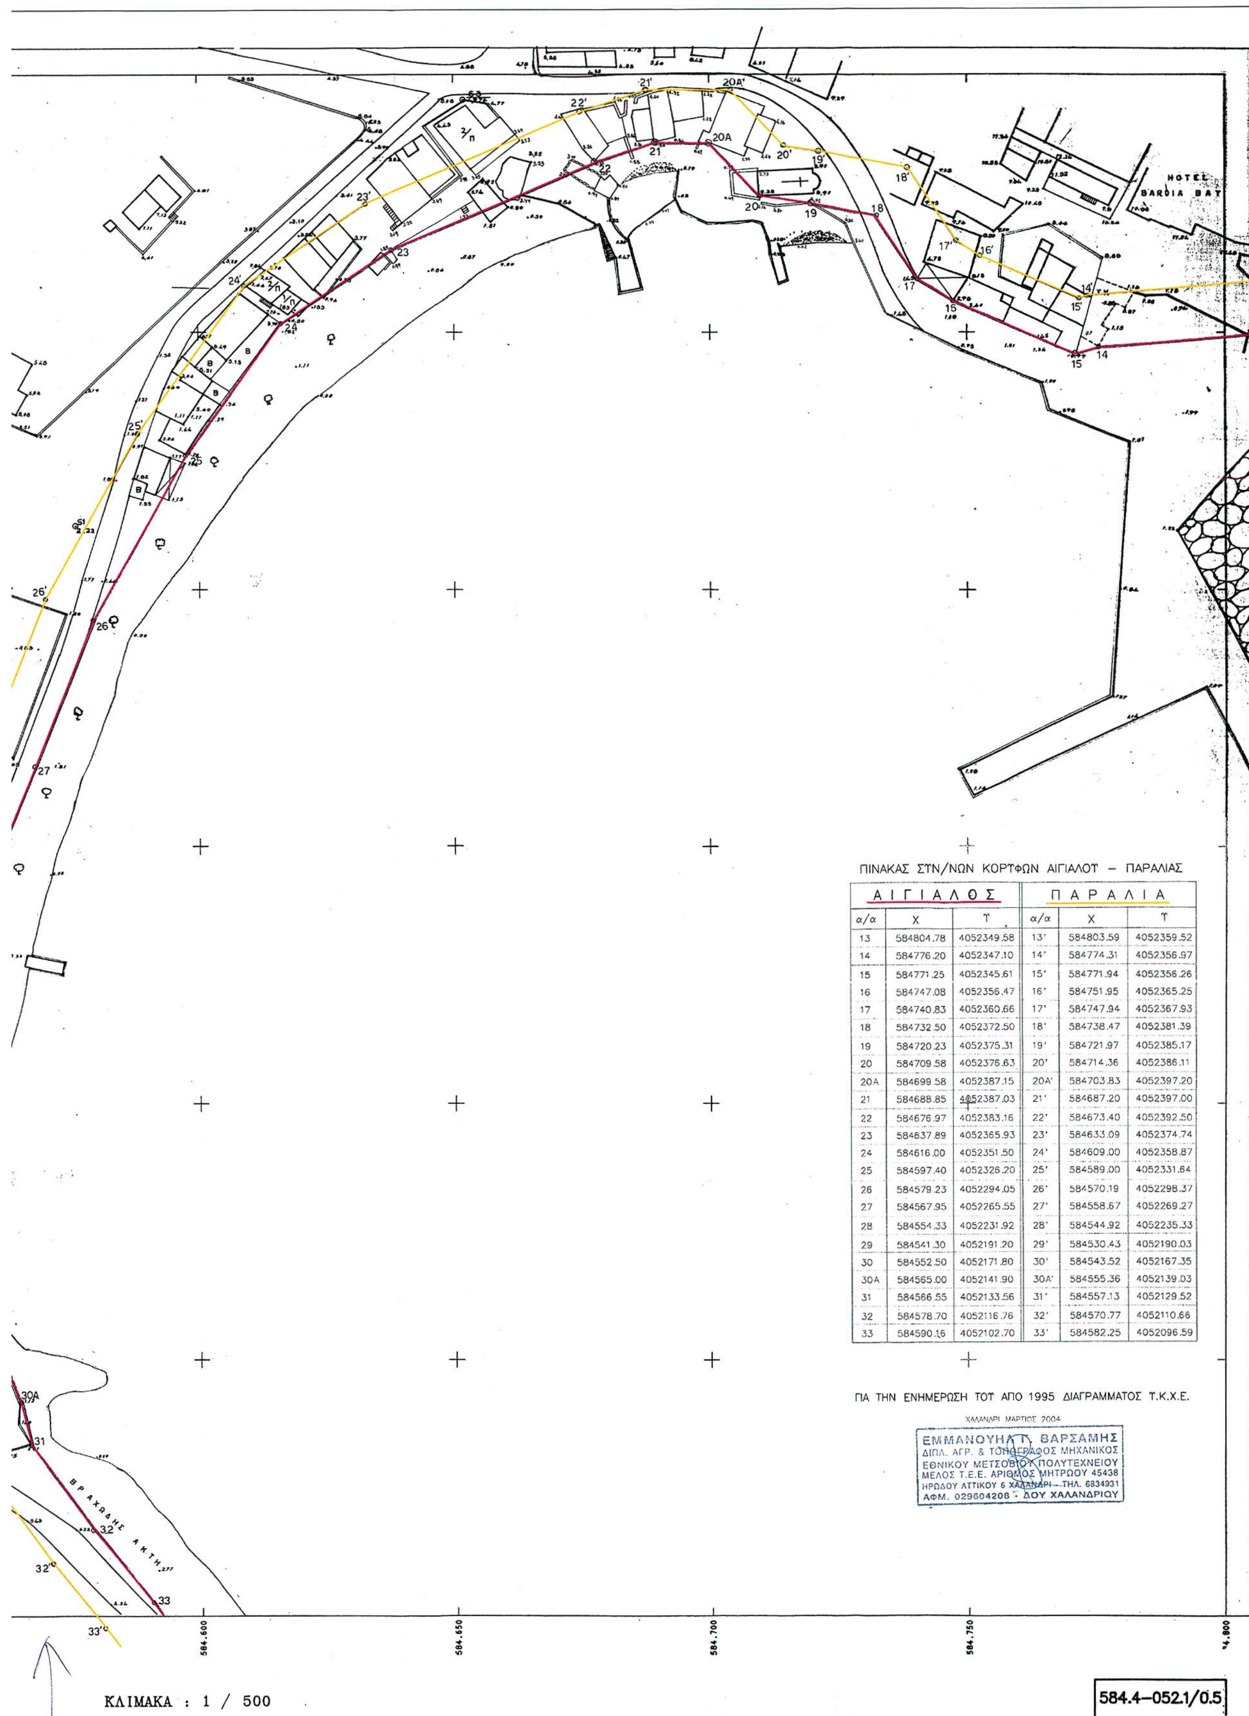

ΠΙΝΑΚΑΣ ΣΥΝ/ΝΩΝ ΚΟΡΥΦΩΝ ΑΙΓΙΑΛΟΥ – ΠΑΡΑΛΙΑΣ

ΑΙΓΙΑΛΟΣ			ΠΑΡΑΛΙΑ		
α/α	Χ	Υ	α/α	Χ	Υ
13	584804.78	4052349.58	13'	584803.59	4052359.52
14	584776.20	4052347.10	14'	584774.31	4052356.97
15	584771.25	4052345.61	15'	584771.94	4052356.26
16	584747.08	4052356.47	16'	584751.95	4052365.25
17	584740.83	4052360.66	17'	584747.94	4052367.93
18	584732.50	4052372.50	18'	584738.47	4052381.39
19	584720.23	4052375.31	19'	584721.97	4052385.17
20	584709.58	4052376.63	20'	584714.36	4052386.11
20Α	584699.58	4052387.15	20Α'	584703.83	4052397.20
21	584688.85	4052387.03	21'	584687.20	4052397.00
22	584676.97	4052383.16	22'	584673.40	4052392.50
23	584637.89	4052365.93	23'	584633.09	4052374.74
24	584616.00	4052351.50	24'	584609.00	4052358.87
25	584597.40	4052326.20	25'	584589.00	4052331.64
26	584579.23	4052294.05	26'	584570.19	4052298.37
27	584567.95	4052265.55	27'	584558.67	4052269.27
28	584554.33	4052231.92	28'	584544.92	4052235.33
29	584541.30	4052191.20	29'	584530.43	4052190.03
30	584552.50	4052171.80	30'	584543.52	4052167.35
30Α	584565.00	4052141.90	30Α'	584555.36	4052139.03
31	584566.55	4052133.56	31'	584557.13	4052129.52
32	584578.70	4052116.76	32'	584570.77	4052110.66
33	584590.16	4052102.70	33'	584582.25	4052096.59

ΓΙΑ ΤΗΝ ΕΝΗΜΕΡΩΣΗ ΤΟΥ ΑΠΟ 1995 ΔΙΑΓΡΑΜΜΑΤΟΣ Υ.Κ.Χ.Ε.

ΧΑΛΑΝΔΡΙ ΜΑΡΤΙΟΣ 2004

ΕΜΜΑΝΟΥΗΛ Γ. ΒΑΡΣΑΜΗΣ
ΔΙΠΛ. ΑΓΡ. & ΤΟΠΟΓΡΑΦΟΣ ΜΗΧΑΝΙΚΟΣ
ΕΘΝΙΚΟΥ ΜΕΤΣΟΒΙΟΥ ΠΟΛΥΤΕΧΝΕΙΟΥ
ΜΕΛΟΣ Τ.Ε.Ε. ΑΡΙΘΜΟΣ ΜΗΤΡΩΟΥ 45438
ΗΡΩΔΟΥ ΑΤΤΙΚΟΥ 6 ΧΑΛΑΝΔΡΙ – ΤΗΛ. 6834931
ΑΦΜ. 029604208 - ΔΟΥ ΧΑΛΑΝΔΡΙΟΥ

584.8–052.1/0.5

3/7

ΥΠΟΥΡΓΕΙΟ ΠΕ.ΧΩ.Δ.Ε

ΥΠΗΡΕΣΙΑ ΚΤΗΜΑΤΟΛΟΓΙΟΥ ΚΑΙ ΧΑΡΤΟΓΡΑΦΗΣΕΩΝ ΕΛΛΑΔΑΣ

ΤΟΠΟΓΡΑΦΙΚΟ ΔΙΑΓΡΑΜΜΑ

ΚΛΙΜΑΚΑ : 1 / 500

ΑΡ. ΦΥΛΛΟΥ : 584.8–052.1/0.5

ΝΟΜΟΣ	ΔΗΜΟΣ Η ΚΟΙΝΟΤΗΤΑ
ΚΥΚΛΑΔΩΝ	ΦΟΛΕΓΑΝΔΡΟΣ ΒΑΡΔΙΑ

584.4-052.4	584.8-052.4	585.2-052.4
584.4-052.1	584.8-052.1	585.2-052.1
584.4-051.8	584.8-051.8	585.2-051.8

Β.Γ. Βορρας Γεωγραφικος

Β.Μ. Βορρας Μαγνητικος

Β.Τ. Βορρας Τετραγωνισμου


Συγκλιση Μεσημβρινων (γ):

Μαγνητικη αποκλιση (Δ): το αυξανομενη κατα ανα ετος

Μετρο γραμμικης παραμορφωσης (Κ) στο κεντρο φυλλου : 0.999689

Ε.Γ.Σ.Α. 87 (Ελληνικο Γεωδαιτικο Συστημα Αναφορας)
Ελλειψοειδες GRS 80 α = 6378137 f = 1/298.2572236
Εγκαρσια Μερκατορικη Προβολη
Κεντρικος Μεσημβρινος λο = 24° Κο = 0.999600
Στο Κεντρικο Μεσημβρινο αναφορας το χ = 500.000 μ.
Γεωγραφικο Πλατος αναφορας 00° 00′ 00″

ΣΥΝΘΕΣΗ		
ΘΕΜΑ	ΕΤΟΣ	ΦΟΡΕΑΣ
ΕΠΙΓΕΙΑ ΑΠΟΤΥΠΩΣΗ	1995	Τ.Κ.Χ.Ε.

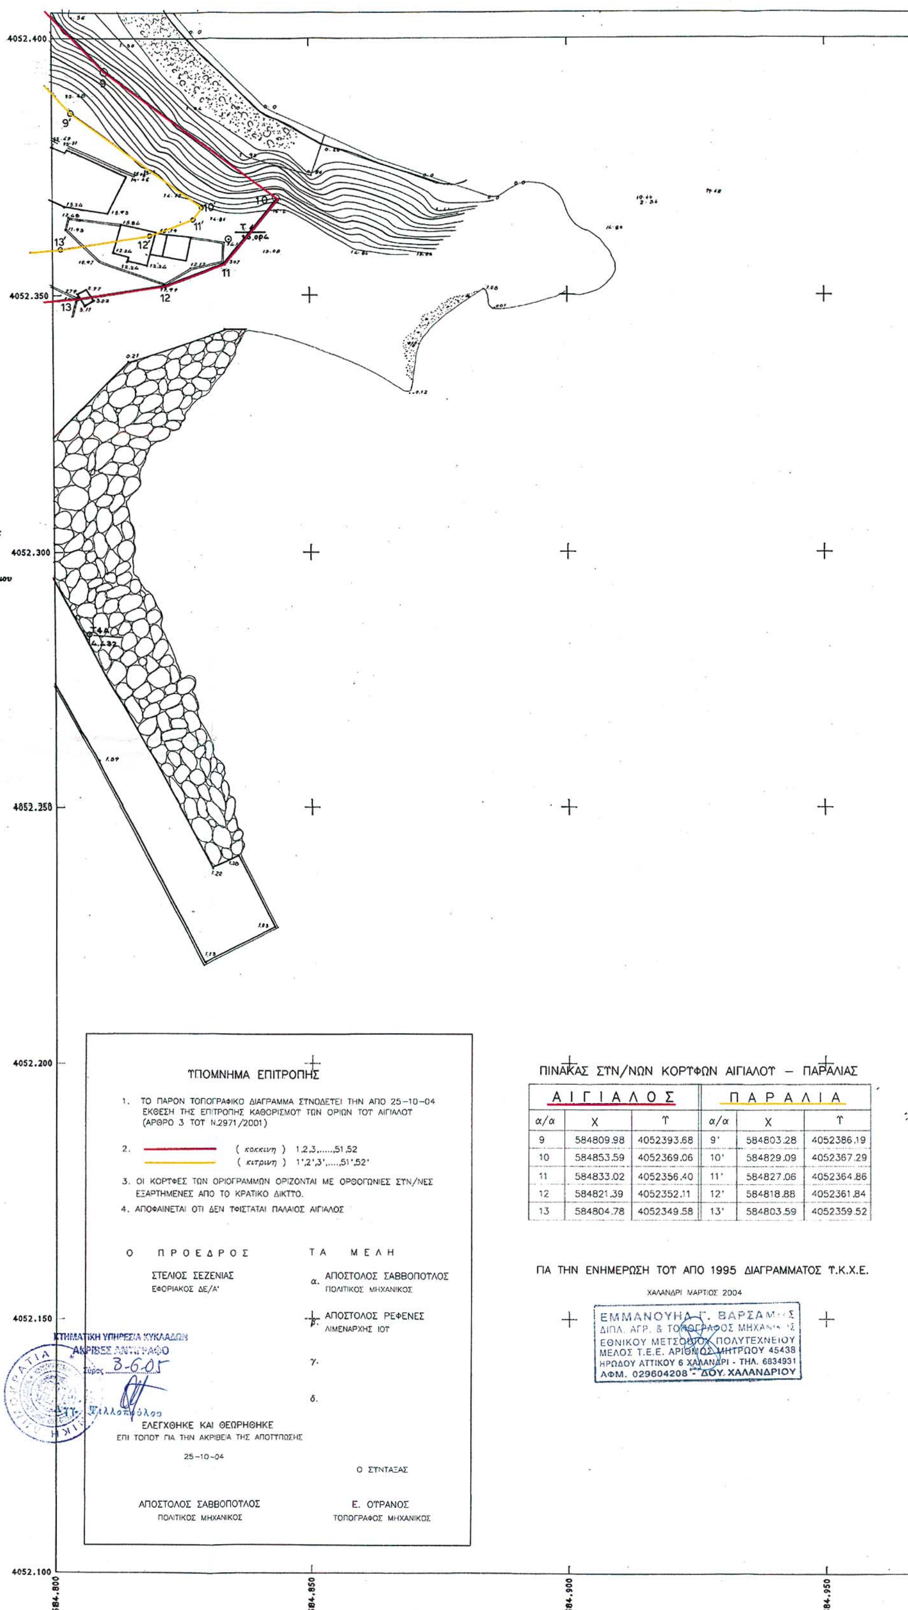

ΥΠΟΜΝΗΜΑ ΕΠΙΤΡΟΠΗΣ

1. ΤΟ ΠΑΡΟΝ ΤΟΠΟΓΡΑΦΙΚΟ ΔΙΑΓΡΑΜΜΑ ΣΥΝΟΔΕΥΕΙ ΤΗΝ ΑΠΟ 25–10–04 ΕΚΘΕΣΗ ΤΗΣ ΕΠΙΤΡΟΠΗΣ ΚΑΘΟΡΙΣΜΟΥ ΤΩΝ ΟΡΙΩΝ ΤΟΥ ΑΙΓΙΑΛΟΥ (ΑΡΘΡΟ 3 ΤΟΥ Ν.2971/2001)
2. (κοκκινη) 1,2,3,.....,51,52
   (κιτρινη) 1',2',3',.....,51',52'
3. ΟΙ ΚΟΡΥΦΕΣ ΤΩΝ ΟΡΙΟΓΡΑΜΜΩΝ ΟΡΙΖΟΝΤΑΙ ΜΕ ΟΡΘΟΓΩΝΙΕΣ ΣΥΝ/ΝΕΣ ΕΞΑΡΤΗΜΕΝΕΣ ΑΠΟ ΤΟ ΚΡΑΤΙΚΟ ΔΙΚΤΥΟ.
4. ΑΠΟΦΑΙΝΕΤΑΙ ΟΤΙ ΔΕΝ ΥΦΙΣΤΑΤΑΙ ΠΑΛΑΙΟΣ ΑΙΓΙΑΛΟΣ

Ο ΠΡΟΕΔΡΟΣ
ΣΤΕΛΙΟΣ ΣΕΖΕΝΙΑΣ
ΕΦΟΡΙΑΚΟΣ ΔΕ/Α'

ΤΑ ΜΕΛΗ
α. ΑΠΟΣΤΟΛΟΣ ΣΑΒΒΟΠΟΥΛΟΣ
ΠΟΛΙΤΙΚΟΣ ΜΗΧΑΝΙΚΟΣ
β. ΑΠΟΣΤΟΛΟΣ ΡΕΦΕΝΕΣ
ΛΙΜΕΝΑΡΧΗΣ ΙΟΥ
γ.
δ.

ΚΤΗΜΑΤΙΚΗ ΥΠΗΡΕΣΙΑ ΚΥΚΛΑΔΩΝ
ΑΚΡΙΒΕΣ ΑΝΤΙΓΡΑΦΟ
Σύρος 3-6-05
Αγγ. Ψιλλόπουλος

ΕΛΕΓΧΘΗΚΕ ΚΑΙ ΘΕΩΡΗΘΗΚΕ
ΕΠΙ ΤΟΠΟΥ ΓΙΑ ΤΗΝ ΑΚΡΙΒΕΙΑ ΤΗΣ ΑΠΟΤΥΠΩΣΗΣ
25–10–04

ΑΠΟΣΤΟΛΟΣ ΣΑΒΒΟΠΟΥΛΟΣ
ΠΟΛΙΤΙΚΟΣ ΜΗΧΑΝΙΚΟΣ

Ο ΣΥΝΤΑΞΑΣ
Ε. ΟΥΡΑΝΟΣ
ΤΟΠΟΓΡΑΦΟΣ ΜΗΧΑΝΙΚΟΣ

ΠΙΝΑΚΑΣ ΣΥΝ/ΝΩΝ ΚΟΡΥΦΩΝ ΑΙΓΙΑΛΟΥ – ΠΑΡΑΛΙΑΣ


ΑΙΓΙΑΛΟΣ			ΠΑΡΑΛΙΑ		
α/α	Χ	Υ	α/α	Χ	Υ
9	584809.98	4052393.68	9'	584803.28	4052386.19
10	584853.59	4052369.06	10'	584829.09	4052367.29
11	584833.02	4052356.40	11'	584827.06	4052364.86
12	584821.39	4052352.11	12'	584818.88	4052361.84
13	584804.78	4052349.58	13'	584803.59	4052359.52

ΓΙΑ ΤΗΝ ΕΝΗΜΕΡΩΣΗ ΤΟΥ ΑΠΟ 1995 ΔΙΑΓΡΑΜΜΑΤΟΣ Τ.Κ.Χ.Ε.

ΧΑΛΑΝΔΡΙ ΜΑΡΤΙΟΣ 2004

ΕΜΜΑΝΟΥΗΛ Γ. ΒΑΡΣΑΜ..Σ
ΔΙΠΛ. ΑΓΡ. & ΤΟΠΟΓΡΑΦΟΣ ΜΗΧΑΝ...Σ
ΕΘΝΙΚΟΥ ΜΕΤΣΟΒΙΟΥ ΠΟΛΥΤΕΧΝΕΙΟΥ
ΜΕΛΟΣ Τ.Ε.Ε. ΑΡΙΘΜΟΣ ΜΗΤΡΩΟΥ 45438
ΗΡΩΔΟΥ ΑΤΤΙΚΟΥ 6 ΧΑΛΑΝΔΡΙ - ΤΗΛ. 6834931
ΑΦΜ. 029604208 - ΔΟΥ. ΧΑΛΑΝΔΡΙΟΥ

ΕΘΝΙΚΟ ΤΥΠΟΓΡΑΦΕΙΟ
Για τεχνικούς λόγους στο σχεδιάγραμμα έγινε σμίκρυνση κατά ποσοστό 36 %

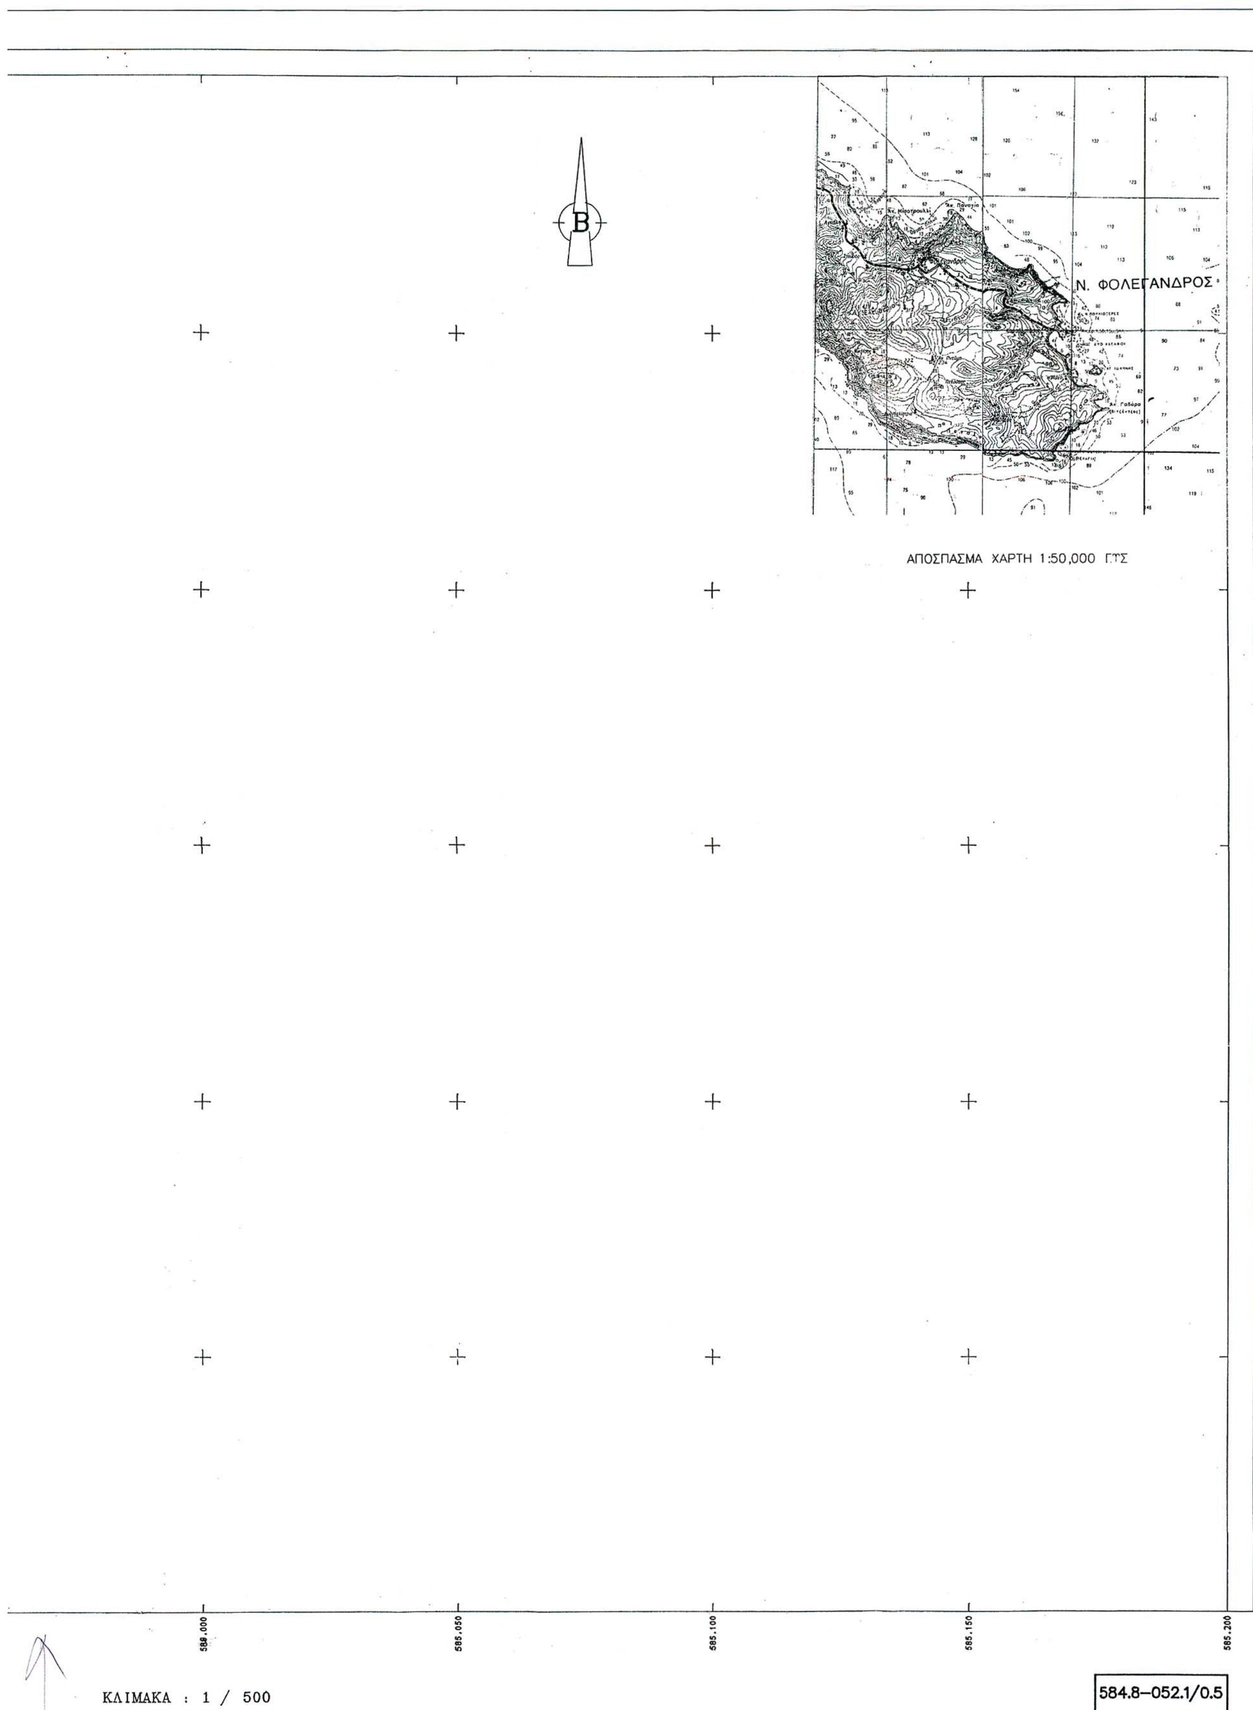
Β
Ν. ΦΟΛΕΓΑΝΔΡΟΣ
ΑΠΟΣΠΑΣΜΑ ΧΑΡΤΗ 1:50,000 ΓΥΣ
585.000
585.050
585.100
585.150
585.200
ΚΛΙΜΑΚΑ : 1 / 500
584.8–052.1/0.5

584.8–052.4/0.5

2/7

ΥΠΟΥΡΓΕΙΟ ΠΕ.ΧΩ.Δ.Ε.

ΥΠΗΡΕΣΙΑ ΚΤΗΜΑΤΟΛΟΓΙΟΥ
ΚΑΙ ΧΑΡΤΟΓΡΑΦΗΣΕΩΝ ΕΛΛΑΔΑΣ

ΤΟΠΟΓΡΑΦΙΚΟ ΔΙΑΓΡΑΜΜΑ

ΚΛΙΜΑΚΑ : 1 / 500

ΑΡ. ΦΥΛΛΟΥ : 584.8-052.4/.5

ΝΟΜΟΣ	ΔΗΜΟΣ Η ΚΟΙΝΟΤΗΤΑ
ΚΥΚΛΑΔΩΝ	ΦΟΛΕΓΑΝΔΡΟΣ ΒΑΡΔΙΑ

584.4-052.7	584.8-052.7	585.2-052.7
584.4-052.4	584.8-052.4	585.2-052.4
584.4-052.1	584.8-052.1	585.2-052.1

Β.Γ. Βορρας Γεωγραφικος

Β.Μ. Βορρας Μαγνητικος

Β.Τ. Βορρας Τετραγωνισμου

Συγκλιση Μεσημβρινων (γ):


Μαγνητικη αποκλιση (Δ): το

αυξανομενη κατα ανα ετος


Μετρο γραμμικης παραμορφωσης (Κ)
στο κεντρο φυλλου : 0.999689

Ε.Γ.Σ.Α. 87 (Ελληνικο Γεωδαιτικο Συστημα Αναφορας)
Ελλειψοειδες GRS 80 α = 6378137 f = 1/298.2572236
Εγκαρσια Μερκατορικη Προβολη
Κεντρικος Μεσημβρινος λο = 24° Κο = 0.999600
Στο Κεντρικο Μεσημβρινο αναφορας το χ = 500.000 μ.
Γεωγραφικο Πλατος αναφορας 00° 00′ 00″

ΣΥΝΘΕΣΗ		
ΘΕΜΑ	ΕΤΟΣ	ΦΟΡΕΑΣ
ΕΠΙΓΕΙΑ ΑΠΟΤΥΠΩΣΗ	1995	Τ.Κ.Χ.Ε.

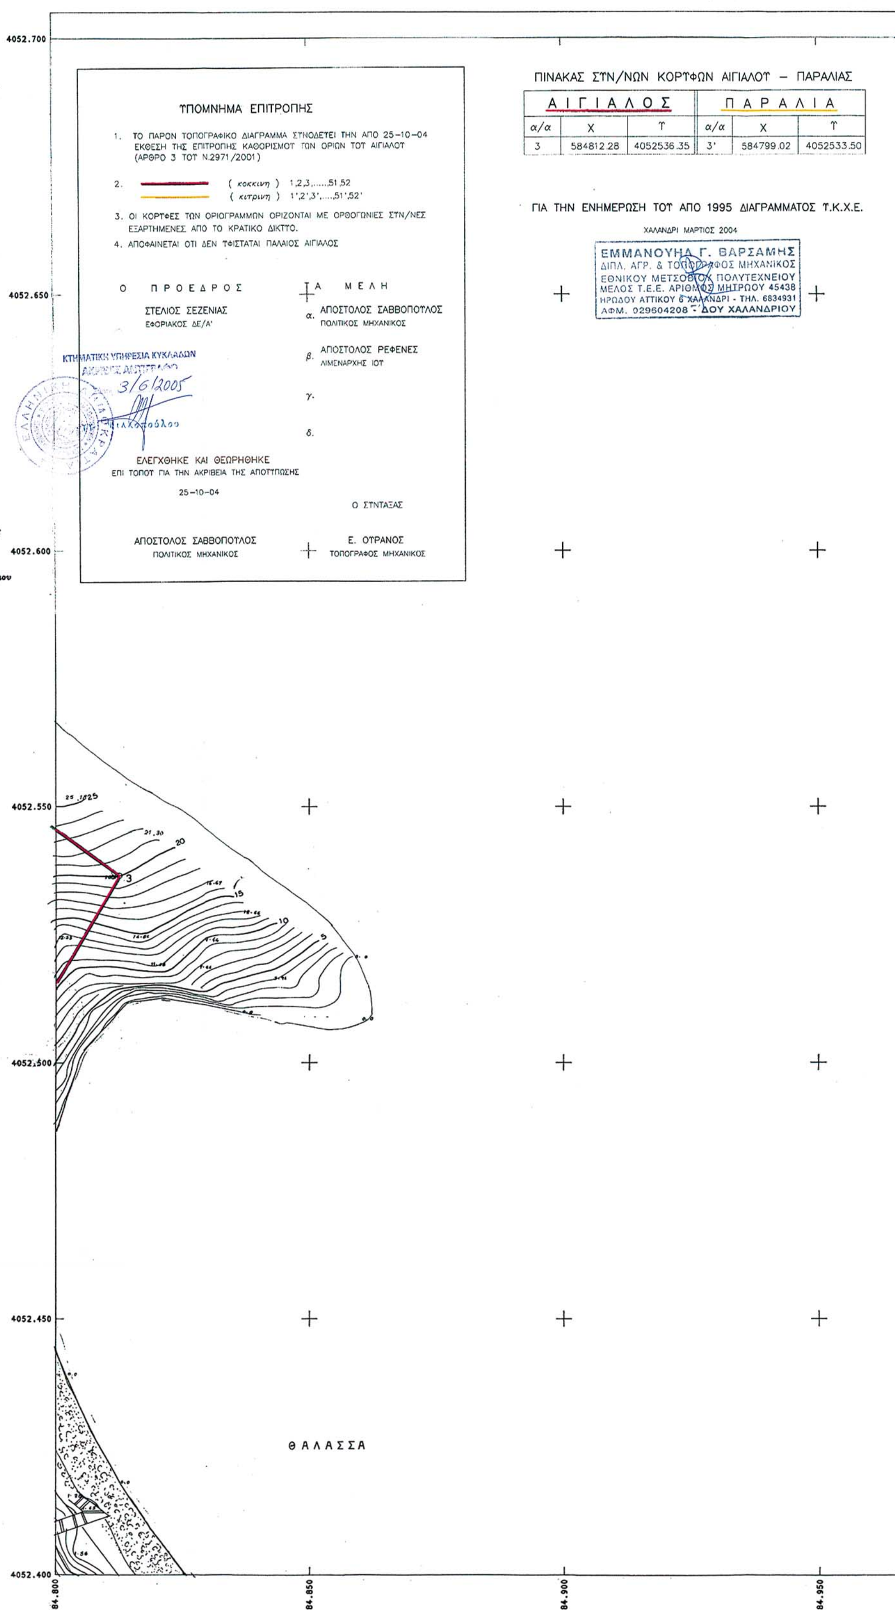

ΕΘΝΙΚΟ ΤΥΠΟΓΡΑΦΕΙΟ
Για τεχνικούς λόγους στο σχεδιάγραμμα έγινε σμίκρυνση κατά ποσοστό 34 %

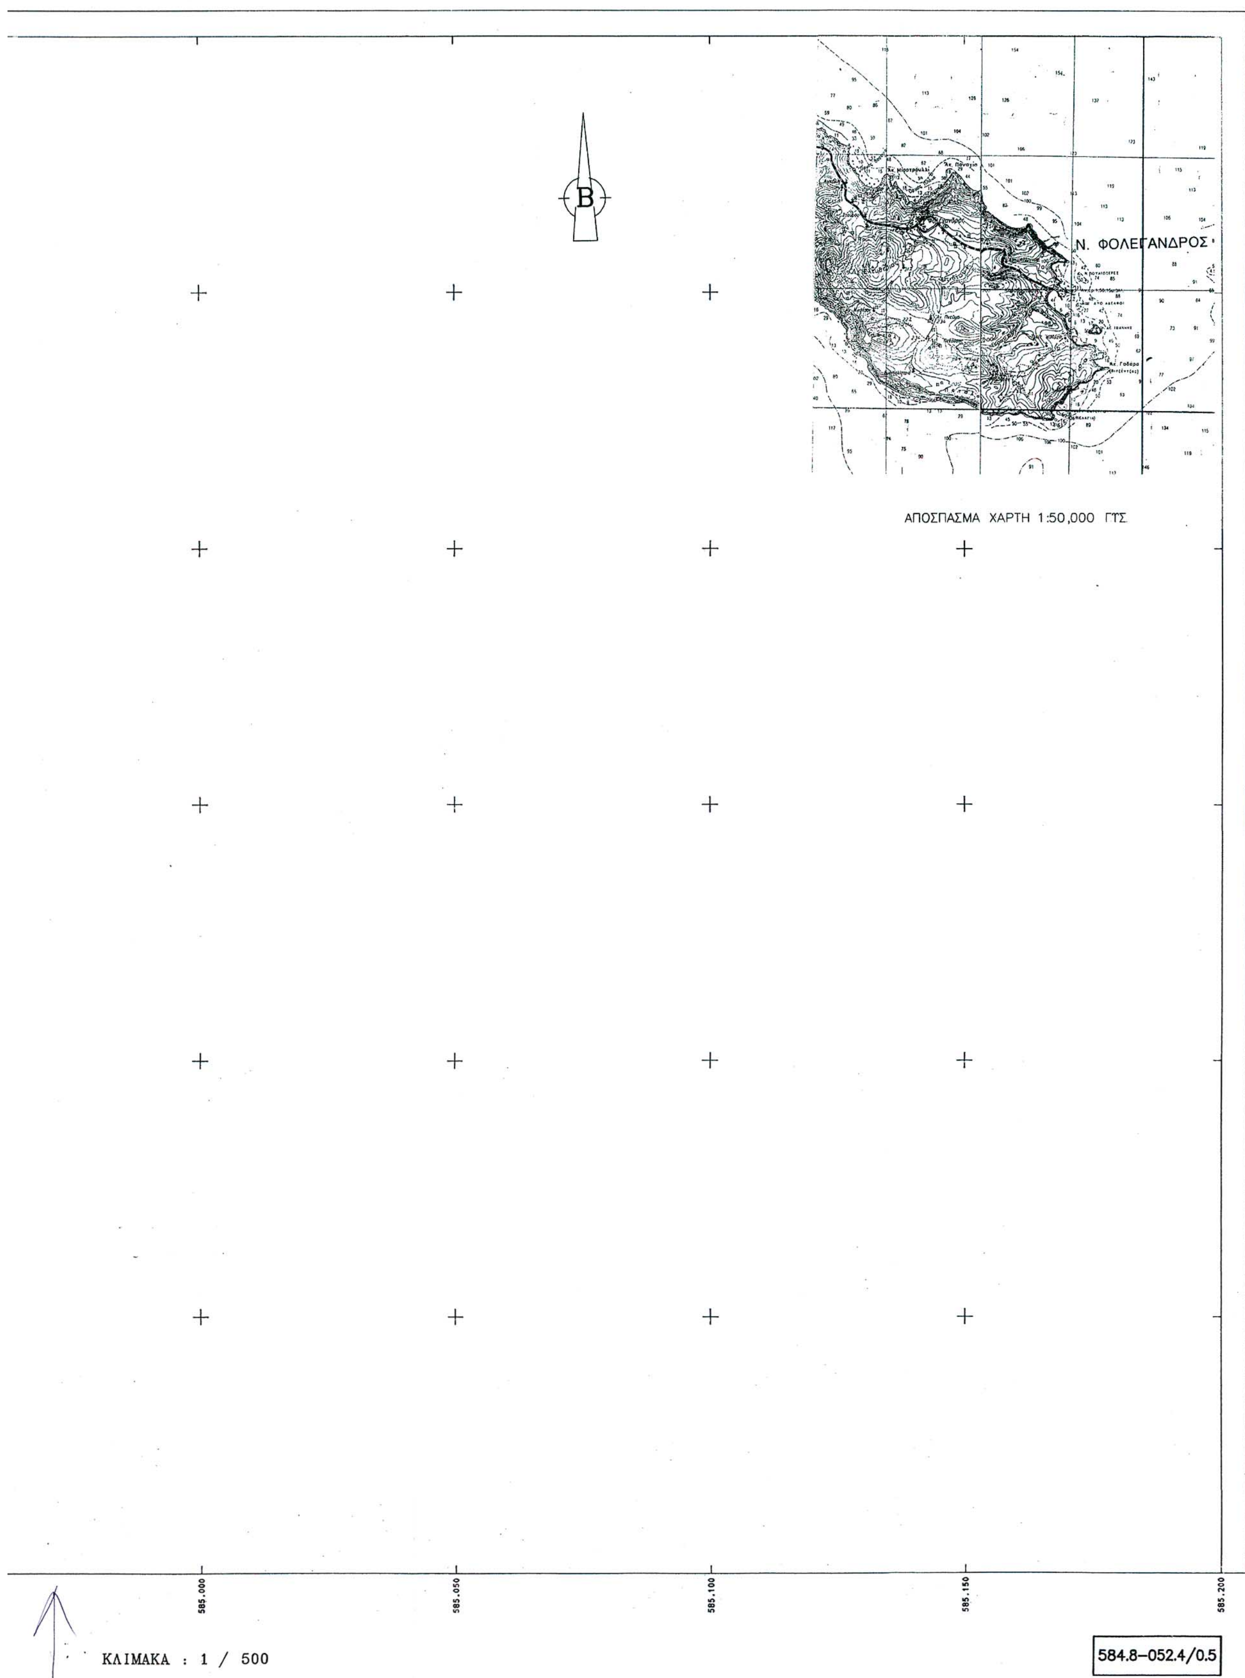
Β
Ν. ΦΟΛΕΓΑΝΔΡΟΣ
ΑΠΟΣΠΑΣΜΑ ΧΑΡΤΗ 1:50,000 ΓΥΣ
585.000
585.050
585.100
585.150
585.200
ΚΛΙΜΑΚΑ : 1 / 500
584.8-052.4/0.5